

**Legende Markierung**

102.112 Anbaustrichweg 0,5m x 1,0m

112.112 Anbaustrichweg 1,0m x 2,0m

Position Markierung an Bordstein:

Schlagung 102.112 Anbaustrichweg 0,5m x 1,0m

Schlagung 112.112 Anbaustrichweg 1,0m x 2,0m

**Bordlegende**

HB + 10 cm	Hochbordstein (HB 15/30) mit 10 cm Bordanschlag
RB5 + 3 cm	Rundbordstein (RB 15/22), Radius = 5 cm mit 3 cm Bordanschlag
RB2 + 5 cm	Rundbordstein (RB 15/22), Radius = 2 cm mit 5 cm Bordanschlag
TB + 5 cm	Tiefbordstein (TB 10/30), mit 5 cm Anschlag
TB 0 cm	Tiefbordstein (TB 10/30), höhengleich

**Statt Rasensaat Saatgutmischung für mehrjährige Magerstandorte im öffentlichen Grün verwenden.**

**90m² Fläche werden entsiegelt.**

**Im abgebildeten Bereich entfallen 28 von ca. 85 PKW Stellplätzen. (33%)**

**Decksanierung Straße - Luisenplatz bis Luisenstraße ca. 600m²**

**Allgemeine Zeichenerklärung**

Damen / Einradfahrbahn  
 Einradfahrbahn  
 Barriere  
 Gehweg, Befestigt / Wasserweg, Decke  
 Park, Asphalt / Asphaltbeton / Beton- und Asphalt  
 Seitenstreifen

Fahrbahn / Fahrbahnanlage  
 Fahrbahn / Fahrbahnanlage  
 Fahrbahn / verstärkter Fahrbahnaufbau

Plattenbreite  
 Plattenlänge  
 Plattenabstand  
 Plattenbreite  
 Plattenlänge  
 Plattenabstand

Neigungsbrechpunkt mit Angabe von Gefälle (%) und Steigung (%)

Streifenabstand vorhanden / erfüllt / geplant (mit Anschlussbreite)

Höhe, geplante / vorhandene

Bordabdeckung NB 5, 3 cm Anschlag / Systemband mit Nutabdeckung

Stützen

Zufahrt / Zugang

Hochpunkt / Tiefpunkt

2,5% Querneigung

Befestigung vorhanden / geplante / erfüllt

Baum, geplante / vorhandene / entfallende / Bepflanzung

Verkehrsmittel / Gestaltung

Fahrradstand

Regenwasserkanal

Schmutz-/Mischwasserkanal

Stromkabel

Streifenabdeckung

FB-Kabel

Geländer


Wasserleitung

Aufhängedraht Einrad/Selbstfahrende

Tafel für Treppenanlauf

Sperrefeld Nutabdeckung / Schuppenplatz

Nr.	Änderungen		Datum	Zeichen
<p><b>Alle Maße sind in der Driftlichkeit zu prüfen! Unstimmigkeiten sind unverzüglich mit der Bauleitung und der Planung abzustimmen. Für bauliche Mängel oder Massenfehler haftet allein die für das ausgeführte Gewerk zuständige Firma.</b></p> <p><b>Rechtsverbindlicher Bebauungsplan Nr.:</b> BPlan1 vom BPlan2  <b>Bebauungspl. Entwurf Nr.:</b> BPlan3 Offenlegungsbeschluss: BPlan4</p>				
<b>Beteiligungen</b>				
-66-	-662 -/ Barrierefreiheit	-663 -/ Radverkehr	-664 -/ Straßenverkehrsbehörde	
Dr. Förster 29.08.2022	Funko 18.05.2022	Lehrstuhl/Grimm 21.09.2022	Milner/Schäfer/Wilms 22.08.22	
Telekom	Stad. Werks NSG	Stad. Werks EWG	EAM Netz GmbH	
Nadling 20.10.2022	TN2/- 3fach	FB/- 2fach	Stad. Werks NSG	
KASSELWÄSSER	Frau Hecker 12.10.2022	Herr Benedix 05.10.2022	Herr Benedix 05.10.2022	
Frau Junker 31.10.2022	Herr Tonne 04.10.2022	Vodafone Netz / Vodafone Deutschland 08.10.2022 / 17.10.2022	Deutsche Glasfaser	
KVG - 2fach/WV	Herr Bräuer / Frau Kots 08.10.2022 / 26.09.2022	-37 - Liegenschaftsamt	Team Maniakoff 30.10.2022	
Herr Neubauer / Frau Kots 08.10.2022 / 26.09.2022	Frau Bräuer 10.10.2022	-37 - Feuerwehr	-51 - Jugendamt / -59 - KfzA	
-631 - Stadtplanung	-633 - Denkmalschutz	-65 - Hochbau und Gebäudewirtschaft	-70 - Die Stadtmeier Kassel - Eigenbetrieb	
Herr Schief 22.11.2022	Frau Sencher Lux 25.10.2022	Herr Krüger 08.10.2022	Herr Rominger 04.10.2022	
-67 - Umwelt- u. Gartensamt	7000 Eichen (Eintrag u. -67-) <input type="checkbox"/> betroffen <input type="checkbox"/> nicht betroffen	-67 - Umwelt- u. Gartensamt	Naturschutzbeirat (Eintrag -67-) <input type="checkbox"/> einbezogen <input type="checkbox"/> nicht betroffen	
Herr Lange 21.10.2022	Polizeigrs. Dir. VS Herr Eberhardt / Herr Hofmann 24.10.2022	Ergänzungsbauamt RP Garmstadt	Behördenbeirat / Seniorenbeirat Frau Ver 11.10.2022 / 24.10.2022	
Deutsche Bahn AG	Hessen Mobil			
Eigentümerbeteiligung	Bau- und Planungs-kommission	Magistrat	Stadtvorstände	
Ordnerrat	Bau- und Planungs-kommission	Magistrat	Stadtvorstände	
Datengrundlage erstellt durch Stadt Kassel - Vermessung und Geoinformation-				
Aufgestellt:	Freigegeben für die Baustelle:		Gezeichnet: P.H. Maniak	Gezeichnet: P.H. Maniak
Kassel	documents Stadt	Magistrat	P.H. Maniak	P.H. Maniak
		Strassenverkehrs- und Tiefbauamt	Funko	Funko
<b>Königstor - Fahrradstraße</b>				
zwischen Goethestraße und Friedrichsstraße				
Lageplan Entwurf				
Registrier-Nr. -				
Maßstab 1 : 250				
Anlage 7				
Blatt 1/5				
Projekt-Nr. 661205 0038/1				

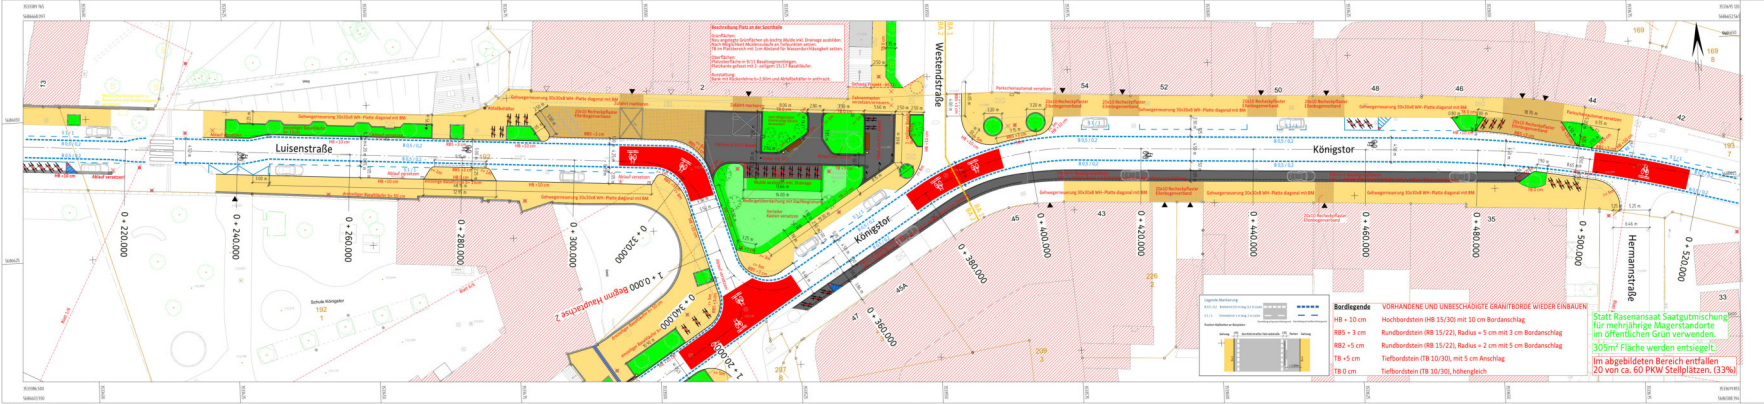

**Allgemeine Zeichenerklärung**

- Gras / Rasenfläche
- Asphalt
- Gehweg / Gehweg / Asphalt / Bord / Trottoir
- Fahrbahn / Fahrbahn
- Fahrbahn / Fahrbahn
**Beschreibung Platz an der Sportbahn**  
 Grenzflächen: Neue eingetragene Grenzflächen als leichte Mauer mit Drainage ausbilden. Nach Möglichkeit Mauerabschlüsse an Einpunkten setzen.  
 18 cm Fließblech mit 1cm Abstand für Regenwasserabfluss setzen.  
 Oberflächen: Plattenfläche in 5/11 Besichtigungsmöglichkeit. Plattenfläche gefest mit 2-seitigen 15/17 Bordsteinen.  
 Ausstattung: Rand mit 15cm Höhe bis 2.50m und Abfallbehälter in anfreistellen.


- Bordlegende**
- HB + 10 cm Hochbordstein (HB 15/30) mit 10 cm Bordanschlag
  - RB5 + 3 cm Rundbordstein (RB 15/22), Radius = 5 cm mit 3 cm Bordanschlag
  - RB2 + 5 cm Rundbordstein (RB 15/22), Radius = 2 cm mit 5 cm Bordanschlag
  - TB + 5 cm Tiefbordstein (TB 10/30), mit 5 cm Anschlag
  - TB 0 cm Tiefbordstein (TB 10/30), höhenleich
- VORHANDENE UND UNBESCHÄDIGTE GRANITBORDE WIEDER EINBAUEN
- Statt Rasenansaat Saatgutmischung für mehrjährige Magerstandorte im öffentlichen Grün verwenden.  
 305m<sup>2</sup> Fläche werden entsiegelt.  
 Im abgebildeten Bereich entfallen 20 von ca. 60 PKW Stellplätzen. (33%)

Rechtsverbindlicher Bebauungsplan Nr.: BPlan1 vom BPlan2			
Bebauungsplan Nr.: BPlan3 Offenlegungsbeschluss: BPlan4			

Beteiligungen			
Nr.	Änderungen	Datum	Zeichen
1-50	-50- / Barrenstraße	18.05.2022	1
51-60	-60- / Radstraße	18.05.2022	2
61-70	-70- / Radstraße	18.05.2022	3
71-80	-80- / Radstraße	18.05.2022	4
991-1000	-1000- / Radstraße	18.05.2022	96





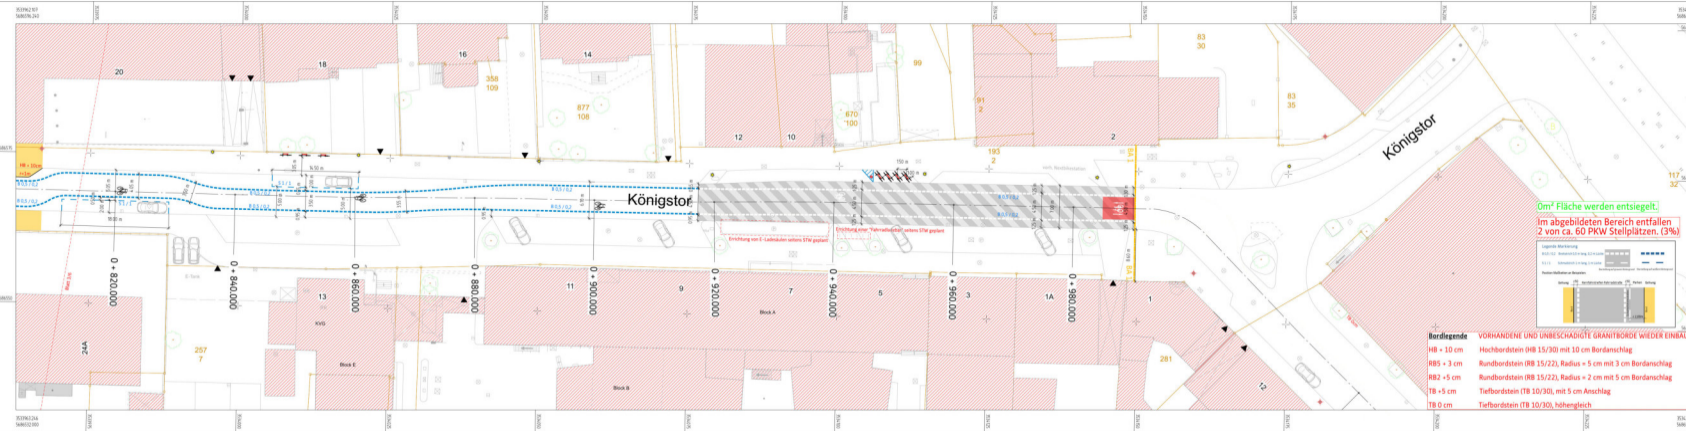

0m<sup>2</sup> Fläche werden entsiegelt.  
 Im abgebildeten Bereich entfallen 2 von ca. 60 PKW Stellplätzen. (3%)

**Bordlegende** VORHANDENE UND UNBESCHÄDIGTE GRANITBORDE WIEDER EINBAUEN

HB + 10 cm	Hochbordstein (HB 15/30) mit 10 cm Bordanschlag
RB5 + 3 cm	Rundbordstein (RB 15/22), Radius = 5 cm mit 3 cm Bordanschlag
RB2 + 5 cm	Rundbordstein (RB 15/22), Radius = 2 cm mit 5 cm Bordanschlag
TB + 5 cm	Tiefbordstein (TB 10/30), mit 5 cm Anschlag
TB 0 cm	Tiefbordstein (TB 10/30), höhengleich

### Allgemeine Zeichenerklärung

**Legende Markierung**

HB + 10 cm	Hochbordstein (HB 15/30) mit 10 cm Bordanschlag
RB5 + 3 cm	Rundbordstein (RB 15/22), Radius = 5 cm mit 3 cm Bordanschlag
RB2 + 5 cm	Rundbordstein (RB 15/22), Radius = 2 cm mit 5 cm Bordanschlag
TB + 5 cm	Tiefbordstein (TB 10/30), mit 5 cm Anschlag
TB 0 cm	Tiefbordstein (TB 10/30), höhengleich

No.	Änderungen	Datum	Zeichen	
<p>Alle Maße sind in der Örtlichkeit zu prüfen! Unstimmigkeiten sind unverzüglich mit der Bauleitung und der Planung abzustimmen!            Für bauliche Mängel oder Massenerklärungen haftet allein die für das ausgeführte Gewerk zuständige Firma.</p>	
Rechtsverbindlicher Bebauungsplan Nr.: <b>BPlan1</b> vom <b>BPlan2</b>		Offenlegungsbeschluss: <b>BPlan4</b>	
<p><b>Beteiligungen</b></p> <table border="1"> <thead> <tr> <th>Nr.</th> <th>Name</th> <th>Datum</th> <th>Art</th> </tr> </thead> <tbody> <tr> <td>-66-</td> <td>-662 - / Bauverfahren</td> <td>-663 - / Radverkehr</td> <td>-664 - / Straßenverkehrsbehörde</td> </tr> <tr> <td>Dr. Kötter 29.06.2022</td> <td>Funko 16.05.2022</td> <td>Schulhaus/Garten 21.05.2022</td> <td>Milken/Schäfers/Wiens 23.06.22</td> </tr> <tr> <td>Telekom</td> <td>Stadt, Winkler 06.05.2022</td> <td>StB, Winkler 06.05.2022</td> <td>StB, Winkler 22.12.2022</td> </tr> <tr> <td>Mädling 20.10.2022</td> <td>T&amp;E - / Fach</td> <td>F&amp;E - / Fach</td> <td>S&amp;M Netz GmbH</td> </tr> <tr> <td>KASSE/WASSER</td> <td>Herr Becker 12.10.2022</td> <td>Herr Benda 05.10.2022</td> <td>Stadtbauamt</td> </tr> <tr> <td>Frau Junker 31.10.2022</td> <td>Nickam Kassel</td> <td>Verdiana West / Verdiana Deutschland</td> <td>Deutsche Gaswerke</td> </tr> <tr> <td>W&amp;E - / Fach/ MVV</td> <td>Herr Tonne 04.10.2022</td> <td>06.10.2022 / 17.10.2022</td> <td>Team Planungskraft 16.10.2022</td> </tr> <tr> <td>Herr Hubner / Frau Kyrn 05.10.2022 / 26.09.2022</td> <td>Frau Breilbach 10.10.2022</td> <td>Herr Krüger 08.10.2022</td> <td>-15- Jugendamt / -19- KfzA</td> </tr> <tr> <td>Herr Schierl 22.11.2022</td> <td>Frau Senfner 15.10.2022</td> <td>Herr Krüger 08.10.2022</td> <td>Frau Dörflinger 24.10.2022</td> </tr> <tr> <td>Herr Lange 21.10.2022</td> <td>Polysiprin, Dr. VS Herr Steinhilber / Herr Hofmann 24.10.2022</td> <td>Kampfbrotkondensat KF Darmstadt Herr Schuppe 13.05.2022</td> <td>Berufsausschuss / Sachverständigenrat Frau Vier 21.10.2022 / 24.10.2022</td> </tr> <tr> <td>Eigentümerbeteiligung</td> <td>Hessen Mobil</td> <td></td> <td></td> </tr> <tr> <td>Ordnungsamt</td> <td>Bau- und Planungs-Kommission</td> <td>Magistrat</td> <td>Stadtverordneten</td> </tr> </tbody> </table>				Nr.	Name	Datum	Art	-66-	-662 - / Bauverfahren	-663 - / Radverkehr	-664 - / Straßenverkehrsbehörde	Dr. Kötter 29.06.2022	Funko 16.05.2022	Schulhaus/Garten 21.05.2022	Milken/Schäfers/Wiens 23.06.22	Telekom	Stadt, Winkler 06.05.2022	StB, Winkler 06.05.2022	StB, Winkler 22.12.2022	Mädling 20.10.2022	T&E - / Fach	F&E - / Fach	S&M Netz GmbH	KASSE/WASSER	Herr Becker 12.10.2022	Herr Benda 05.10.2022	Stadtbauamt	Frau Junker 31.10.2022	Nickam Kassel	Verdiana West / Verdiana Deutschland	Deutsche Gaswerke	W&E - / Fach/ MVV	Herr Tonne 04.10.2022	06.10.2022 / 17.10.2022	Team Planungskraft 16.10.2022	Herr Hubner / Frau Kyrn 05.10.2022 / 26.09.2022	Frau Breilbach 10.10.2022	Herr Krüger 08.10.2022	-15- Jugendamt / -19- KfzA	Herr Schierl 22.11.2022	Frau Senfner 15.10.2022	Herr Krüger 08.10.2022	Frau Dörflinger 24.10.2022	Herr Lange 21.10.2022	Polysiprin, Dr. VS Herr Steinhilber / Herr Hofmann 24.10.2022	Kampfbrotkondensat KF Darmstadt Herr Schuppe 13.05.2022	Berufsausschuss / Sachverständigenrat Frau Vier 21.10.2022 / 24.10.2022	Eigentümerbeteiligung	Hessen Mobil			Ordnungsamt	Bau- und Planungs-Kommission	Magistrat	Stadtverordneten
Nr.	Name	Datum	Art	
-66-	-662 - / Bauverfahren	-663 - / Radverkehr	-664 - / Straßenverkehrsbehörde	
Dr. Kötter 29.06.2022	Funko 16.05.2022	Schulhaus/Garten 21.05.2022	Milken/Schäfers/Wiens 23.06.22	
Telekom	Stadt, Winkler 06.05.2022	StB, Winkler 06.05.2022	StB, Winkler 22.12.2022	
Mädling 20.10.2022	T&E - / Fach	F&E - / Fach	S&M Netz GmbH	
KASSE/WASSER	Herr Becker 12.10.2022	Herr Benda 05.10.2022	Stadtbauamt	
Frau Junker 31.10.2022	Nickam Kassel	Verdiana West / Verdiana Deutschland	Deutsche Gaswerke	
W&E - / Fach/ MVV	Herr Tonne 04.10.2022	06.10.2022 / 17.10.2022	Team Planungskraft 16.10.2022	
Herr Hubner / Frau Kyrn 05.10.2022 / 26.09.2022	Frau Breilbach 10.10.2022	Herr Krüger 08.10.2022	-15- Jugendamt / -19- KfzA	
Herr Schierl 22.11.2022	Frau Senfner 15.10.2022	Herr Krüger 08.10.2022	Frau Dörflinger 24.10.2022	
Herr Lange 21.10.2022	Polysiprin, Dr. VS Herr Steinhilber / Herr Hofmann 24.10.2022	Kampfbrotkondensat KF Darmstadt Herr Schuppe 13.05.2022	Berufsausschuss / Sachverständigenrat Frau Vier 21.10.2022 / 24.10.2022	
Eigentümerbeteiligung	Hessen Mobil	
Ordnungsamt	Bau- und Planungs-Kommission	Magistrat	Stadtverordneten	
<p>Aufgestellt: Freigegeben für die Baustelle: bearbeitet: P.-H. Mansch Datum: 19.08.2022            gezeichnet: P.-H. Mansch Datum: 19.08.2022            geprüft: Funko Datum: 19.08.2022</p>	
<p>Kassel <b>documenta Stadt</b> Magistrat Straßenverkehrs- und Tiefbauamt</p>		<p>Registrier-Nr. -            Maßstab 1 : 250            Anlage 7            Blatt 3/5            Projekt-Nr. 661205 0038/1</p>	
<p><b>Königstor - Fahrradstraße</b>            zwischen Goethestraße und Friedrichsstraße</p> <p>Lageplan Entwurf</p>	



**Bordlegende**

HB + 10 cm	Hochbordstein (HB 15/30) mit 10 cm Bordanschlag
RB5 + 3 cm	Rundbordstein (RB 15/22), Radius = 5 cm mit 3 cm Bordanschlag
RB2 + 5 cm	Rundbordstein (RB 15/22), Radius = 2 cm mit 5 cm Bordanschlag
TB + 5 cm	Tiefbordstein (TB 10/30), mit 5 cm Anschlag
TB 0 cm	Tiefbordstein (TB 10/30), höhengleich
SN +0,5cm	Systemborstein mit Nullabsenkung +0,5cm zur Wasserführung

**Barrierefreiheit:**  
Auffindestreifen mit 30x30 Noppenplatte  
32 diagonal mit Kugelkalotte

**Richtungsfelder mit Rippenplatten in Querungsrichtung:**  
Angrenzender Bordstein mit RB2 +5cm.

**Nullabsenkungen mit Schuppenplatten:**  
Vor Nullabsenkungen Sperrfeld vorsehen.

**Statt Rasenansaat Saatgutmischung für Mehrjährige Magerstandorte im öffentlichen Raum verwenden.**  
**35m² Fläche werden entsiegelt.**  
**Im abgebildeten Bereich entfallen 2 von ca. 70 Stellplätzen.**

### Allgemeine Zeichenerklärung

Darin: Einzelabklärung  
 Einbauvermutete  
 Planung: Gehweg / Wegegepl. / Decke  
 Bau: Fahweg / Radfahrverf. / Bahn- und Radweg  
 Seitenabklärung

Fahrbahn / Fahrbahnvermutung

Stufenabklärung  
 Straßenabklärung

Fahrbahn / verstärkter Fahrbahnaufbau

Plansteinmaße  
 Einbaumaße mind. 0,25m  
 Einbau: 100% / Fahrbahnbelag / Zufahrt / verstärkter Kulturbelag  
 Grundmaße

Nägelungsbereich mit Angabe von Größe ( ) und Steigung (%)

Stufenabklärung vorhanden / verbleibt / geplant (mit Anschlagstellung)

Wdh. gefahrte / vorhandene

Bordabklärung Hb 1, 5 cm Anschlag / Systemrand mit Nullabklärung  
 Schuppenplatte und Nullabklärung in Höhe

Straßenmaße

Zufahrt / Zugang

Hauptpunkt / Teilpunkt

2,0% Querung

Berechnung vorhandener gefahrte / verbleibt

Baum gefahrte / vorhandene / verbleibende / Baum

Verkehrspfeile / Einbahnstraße / Einbahnstraße

Fahrbahnbelag

Regenwasserkanal

Schmutz-Wasserkanal

Stromkabel

Stromleitung

Fließkanal

Gehweg

Wasserleitung

Außereinander Einbauvermutete

Tafel / Trennstreifen

Sperrfeld Nullabklärung (Schuppenplatte)

Nr.	Änderungen	Datum	Zeichen
<p>Alle Maße sind in der Driftlichkeit zu prüfen! Unstimmigkeiten sind unverzüglich mit der Bauleitung und der Planung abzustimmen.            Für technische Mängel oder Mauerfehler haftet allein die für das ausgeführte Gewerk zuständige Firma.</p>			
Rechtsverbindlicher Bebauungsplan Nr.:		BPlan1	vom BPlan2
Bebauungspl. Entwurf Nr.:		BPlan3	Offenlegungsbeschluss: BPlan4
<b>Beteiligungen</b>			
-65- Dr. Förster 29.06.2022	-662- / Barrierefreiheit Funks 16.05.2022	-663- / Radverkehr Lohmann/Grimm 21.05.2022 St. St. Radverkehr 22.11.2021	-664- / Straßenverkehrsbehörde Mithras/Schäfers/Welms 22.06.22
Tafelberg Nadling 20.10.2022	StBSt. Stefan NRG TBL - Fach Frau Hecher 12.10.2022	StBSt. Stefan EWS TBL - Fach Herr Bernhardt 05.10.2022	SAM Netz GmbH (StBSt.)
KRÖSSEL/WASSER Frau Junfer 11.10.2022	Herr Torno 04.10.2022	StBSt. West / StBSt. West 06.10.2022 / 17.10.2022	Deutsche Straßenbau Team Planungskolleg 16.10.2022
KVS - Fach / MVV Herr Neidauer / Frau Kutz 05.10.2022 / 26.09.2022	-15- Liegenschaftsamt -37- Feuerwehr	-37- Feuerwehr Herr Krüger 08.10.2022	-51- Jugendamt / -58- Kita Team Planungskolleg 16.10.2022
-631- Stadtplanung Herr Schaf 22.10.2022	-631- Denkmalschutz Frau Senker-Lux 21.10.2022	-63- Hochbau und Sicherheitsaufklärung 06.10.2022	-70- Bis-Städtischer Käse Eigenbetrieb Herr Wenzel 06.10.2022
-67- Umwelt- u. Gartenamt Herr Lange 21.10.2022	7000-Eichen (Eintrag -67-) nicht betroffen	-67- Umwelt- u. Gartenamt abgeplant mit 7000 Eichen nicht betroffen	Naturdenkmal (Eintrag -67-) abgeplant mit 7000 Eichen nicht betroffen
Deutsche Bahn AG Kasseler Eigenkürerbeiträge	Feldgrün, Dr. VS Herr Eberhardt / Herr Hofmann 24.10.2022	Egypten/Strassenamt RP Darmstadt Herr Schuppe 13.05.2022	Bahnverkehrsamt / Senckenberg Frau-Vier 11.10.2022 / 24.10.2022
Ordnungsamt	Bau- und Planungs- kommission	Magistrat	Stadtratsbehörde
Datengrundlage erstellt durch: Stadt Kassel - Vermessung und Geoinformation			
Aufgeteilt:	Freigegeben für die Baustelle:	bearbeitet gezeichnet geprüft	P. Maras 17.01.2023 P. Maras 17.01.2023 Funks 17.01.2023

documenta Stadt  
Kassel

Magistrat  
Straßenverkehrs-  
und Tiefbauamt

**Königstor - Fahrradstraße**  
zwischen Goethestraße und Friedrichstraße

Lageplan  
Entwurf

Registrier-Nr.  
-  
Maßstab  
1 : 250  
Anlage  
7  
Blatt  
5/5  
Projekt-Nr.  
661205 0038/1