


Y 352952552  
X 5689212651


Y 3529681656  
X 5689228896

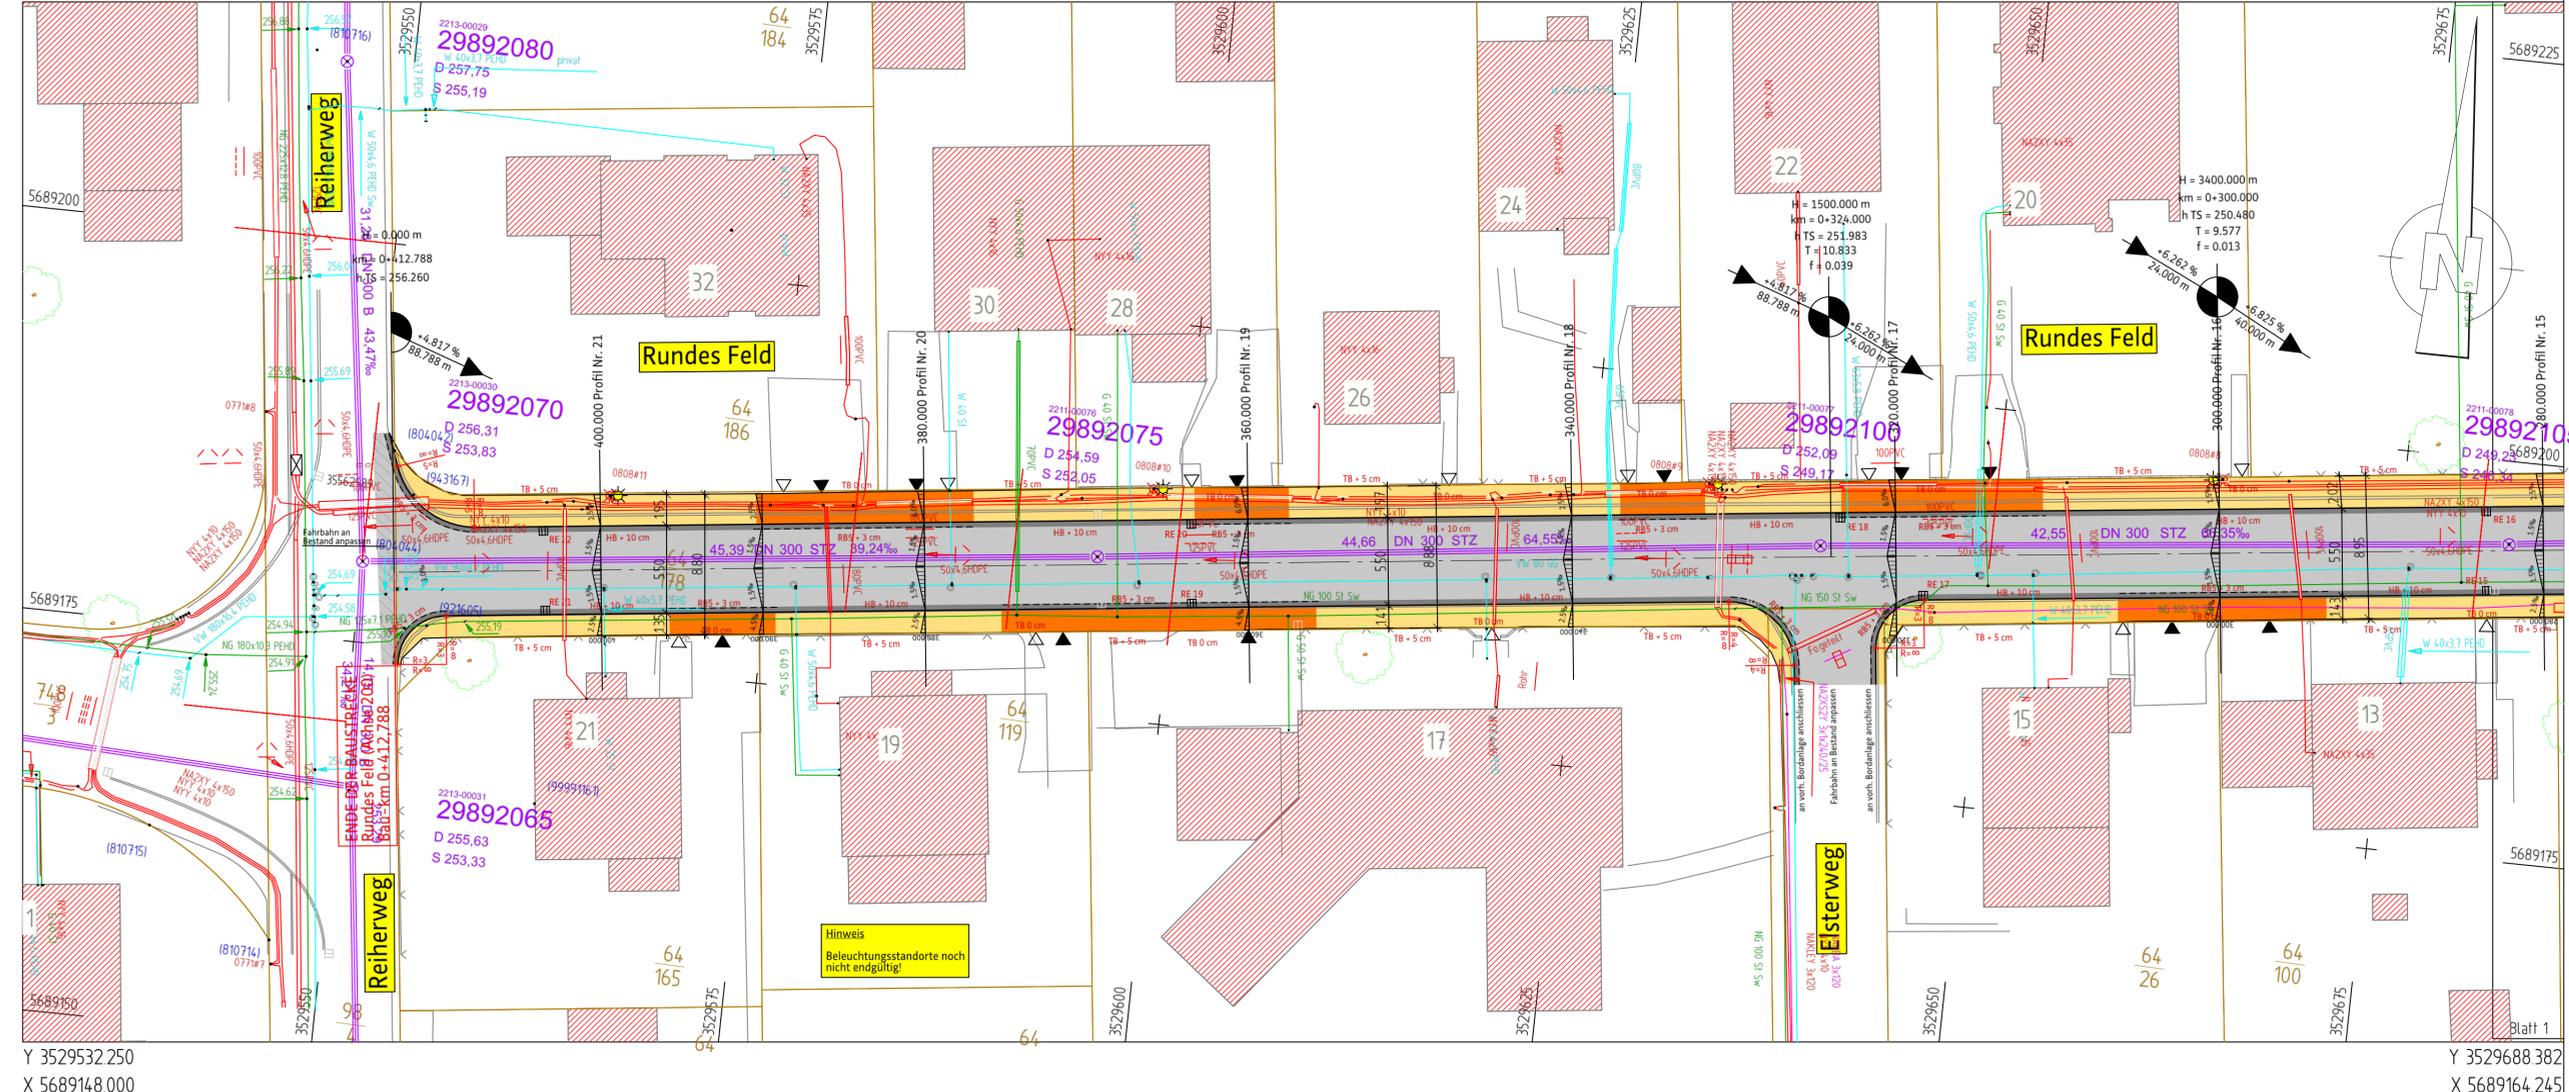

Y 3529532250  
X 5689148000

Y 3529688382  
X 5689164245

**Allgemeine Zeichenerklärung**

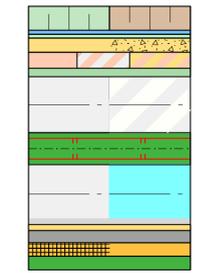

- Damm / Einschnittböschung
- Entwässerungsmulde
- Bankett
- Gehweg, befestigt / Wassergeb. Decke
- baul. Radweg / Radfahrstreifen / Geh- und Radweg
- Seitentrennstreifen
- Fahrbahn / Fahrbahnsanierung
- Straßenbahnachse
- Mittelstreifen
- Straßenbahnachse
- Fahrbahn / verstärkter Fahrbahnaufbau
- Pflastermönne
- Schrammbord mind. 0,25 m
- Parkstreifen
- Pflaster- bzw. Plattenbelag / Zufahrt (verstärkter Aufbau)
- Grünstreifen



Neigungsbruchpunkt mit Angabe von Gefälle (-) und Steigung (+)




Straßenablauf: vorhandener / entfällt / geplanter (mit Anschlussleitung)



Höhen: geplante / vorhandene




Bordabsenkung RB 5, 3 cm Anschlag / Systembord mit Nullabsenkung

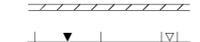

Stützmauer



Zufahrt / Zugang

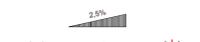

2,5% Querneigung



Beleuchtung: vorhandene/ geplante / entfällt



Baum: geplanter / vorhandener / entfallender / Beuys-



Lichtzeichenanlage



Fahradständer



Regenwasserkanal



Schutz-/Mischwasserkanal



Stromkabel



Straßenbeleuchtung



FM-Kabel



Gasleitung



Wasserleitung



Auffindestreifen Blinde/Sehbehinderte



Taktiler Trennstreifen



Sperfeld Nullabsenkung (Schuppenplatte)

**Bord - Legende**

HB + 10 cm	Hochbord, 10 cm Anschlag
RB5 + 3 cm	Rundbord, Radius 5 cm, 3 cm Anschlag
RB2 + 4 cm	Rundbord, Radius 2 cm, 4 cm Anschlag
(R)SN 0 cm	(Richtungsnutraler), Systembordstein mit Nullabsenkung
SB + 18 cm	Sonderbord KVG-Haltestelle, 18 cm Anschlag
TB + 5 cm	Tiefbord, 5 cm Anschlag
TB 0 cm	Tiefbord, höhengleich

**Querneigung und Entwässerung geprüft**

- 6620 -		
- 662 -		
	Datum	Unterschrift

Nr.	Änderungen	Datum	Zeichen
Datengrundlage erstellt durch: Stadt Kassel - Vermessung und Geoinformation-			
Aufgestellt:	Freigegeben für die Baustelle:	bearbeitet	Richter
gez. Bischoff 9. Juli 2020	gez. Funke 9. Juli 2020	gezeichnet	Richter
Abteilungsleiter	Sachgebietsleiter	geprüft	Funke
		Datum	Datum
		06.07.2020	06.07.2020
		06.07.2020	06.07.2020

**documenta Stadt Kassel** **Magistrat**  
Straßenverkehrs- und Tiefbauamt

**Rundes Feld**  
von Reiherweg bis Falkenweg

**Ausführungsplanung**  
- Lageplan -

Registrier-Nr. -  
Maßstab 1 : 250  
Anlage 7  
Blatt 1/3  
Projekt-Nr. 6612030989/1