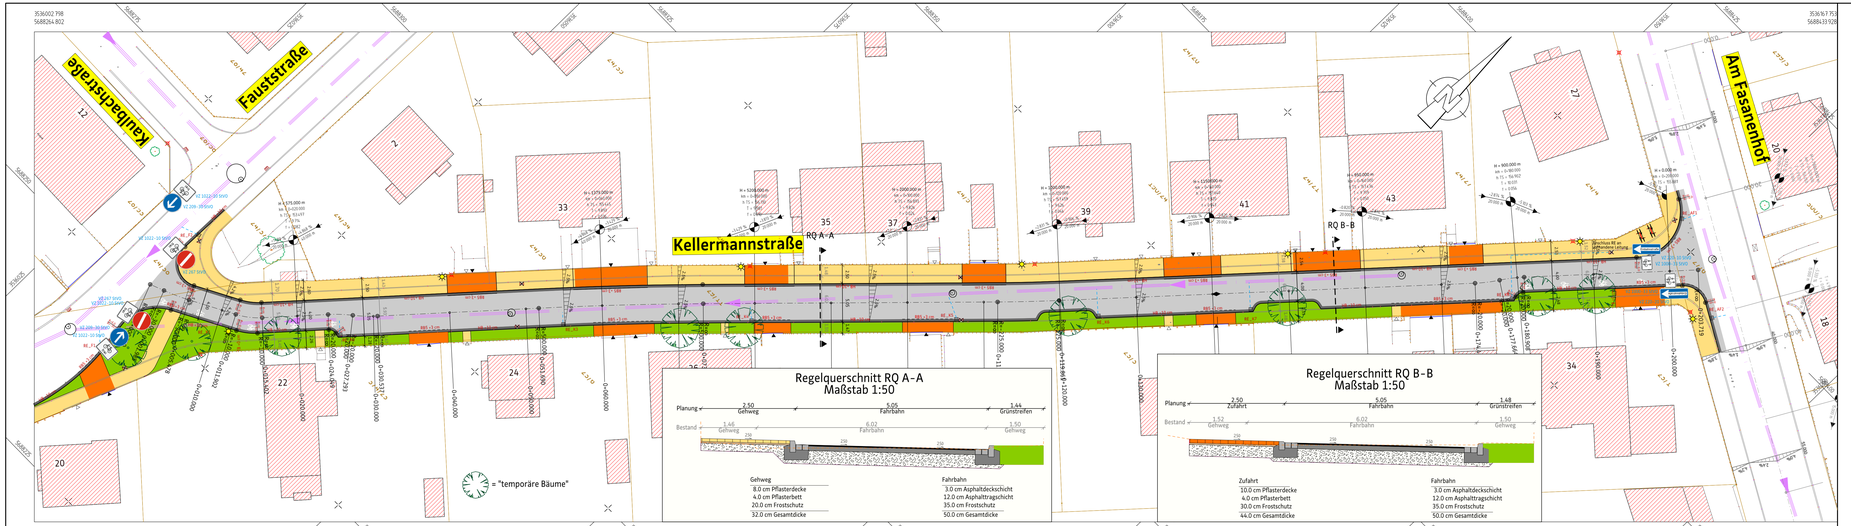

Allgemeine Zeichenerklärung

Damm / Einschnittböschung
Einlassrinnenmulde
Bankett
Gehweg, befestigt / Wassergeb. Decke / Gehweg, Radfahrer frei
Radfahrstreifen / bad. Radweg / Geh- und Radweg
Seitenstreifenstreifen

Fahrbahn / Fahrbahnsanierung

Straßenbaznachse
Mittelstreifenachse
Straßenbaznachse

Fahrbahn / verstärkter Fahrbahnaufbau

Pflasterrinne
Schrammbord mind. 0,25 m
Parkstreifen
Pflaster - bzw. Plattenbelag / Zufahrt (verstärkter Aufbau)
Grünstreifen

Neigungsbruchpunkt mit Angabe von Gefälle (-) und Steigung (+)

Straßenablauf: vorhandener / entfällt / geplanter (mit Anschlussleitung)

Höhen: geplante / vorhandene

Bordabsenkung

Stützmauer

Zufahrt / Zugang

Hochpunkt / Tiefpunkt

2,5% Querneigung

Beleuchtung: vorhandene/ geplante / entfällt

Baum: geplanter / vorhandener / entfallender / Beuys-

Lichtzeichenanlage

Fahrradständer

Verkehrspoller / Gestaltpoller — Ansicht

Regenwasserkanal

Schmutz-/Mischwasserkanal

Straßenablauf

Straßenbeleuchtung

FM-Kabel

Gasleitung

Wasserleitung

Trennstreifen Geh / Radweg

Systemband mit Nullabsenkung + Schutzpersonalfahrt

Richtungsfeld in Rippe

Auffindestreifen Blinde/Sehbehinderte

Nr.	Änderungen	Datum	Zeichen

Beteiligungen

-66-	-662- / Barrierefreiheit	-663- / Radverkehr	-664- / Straßenverkehrsbehörde
Herr Dr. Förster, 05.08.2024	Herr Bischoff, 30.08.2024	Frau Witzel, 05.08.2024 Frau Grimm, 02.08.2024	Herr Dr. Miltner, 15.08.2024
Telekom	Städt. Werke NSG	Städt. Werke EWG	EAM Netz GmbH
Herr Nemeth, 26.09.2024	ITKT / 3Tech Frau Becker, 01.10.2024	EFS / 3Tech Herr Benedix, 01.10.2024	31.10.2024
KASSELWASSER	Netcom Kassel	Vodafone/ Unitymedia	Deutsche Glasfaser
Frau Junker, 15.10.2024	Herr Torno, 26.09.2024	Zentrale Planung, 26.09.2024	Team Koop.-Vertr., 27.09.2024
KVG – 2Fach/ NVV	- 23 - Liegenschaftsamt	- 51 - Jugendamt	- 59 - KITA
Frau Lometsch, 30.10.2024 (KVG) Frau Kurs, 25.09.2024 (NVV)	Herr Lyschik, 08.10.2024	Herr Krügner, 30.10.2024	Herr Pfingsten, 30.10.2024
- 631- Stadtplanung	- 633- Denkmalschutz	- 65- Hochbau und Gebäudebewirtschaftung	- 70- Die Stadtreiniger Kassel - Eigenbetrieb -
Frau Sommer, 23.10.2024	Frau Sanchez- Lux, 28.10.2024	Herr Weitzel, 31.10.2024	Herr Rominger, 31.10.2024
- 67- Umwelt- u. Gartenamt	7000 Eichen (Eintrag v. - 67-) ☐ betroffen	- 67- Umwelt- u. Gartenamt ☐ abgestimmt mit 7000 Eichen	Naturschutzbeirat (Eintrag - 67-) ☐ einbezogen ☐ nicht betroffen
Herr Lange, 17.10.2024	☒ nicht betroffen		
Deutsche Bahn AG	Polizeipräs. Dir. VS	Kampfmittelräumdienst Regierungspräsidium Darmstadt	Behindertenbeirat und Seniorenbeirat
25.09.2024	Herr Eberhardt, 11.10.2024	Herr Schuppe, 15.10.2024	Frau Vier, 01.11.2024
Eigentümerbeteiligung	Hessen Mobil		
-	-	-	-
Ortsbeirat	Bau- und Planungs-kommission	Magistrat	Stadtverordnete
-	-	-	-

Datengrundlage erstellt durch: Stadt Kassel - Vermessung und Geoinformation-

Aufgestellt:	Freigegeben für die Baustelle:	bearbeitet	T. Gleim	Datum: 17.12.2024
Abteilungsleiter U. Bischoff	Sachgebietsleiter M. Funke	gezeichnet	T. Gleim	Datum: 17.12.2024
		geprüft	M. Funke	Datum: XX.XX.XXXX

Kassel documenta Stadt

Magistrat
Straßenverkehrs- und Tiefbauamt

Kellermannstraße

Fauststraße bis Am Fasanenhof

Registrier-Nr.: -

Maßstab 1 : 250

Anlage 7

Blatt 1

Projekt-Nr. 66 12 03 00540

Lageplan
Genehmigungsplanung