Regelquerschnitt B-B
1:50

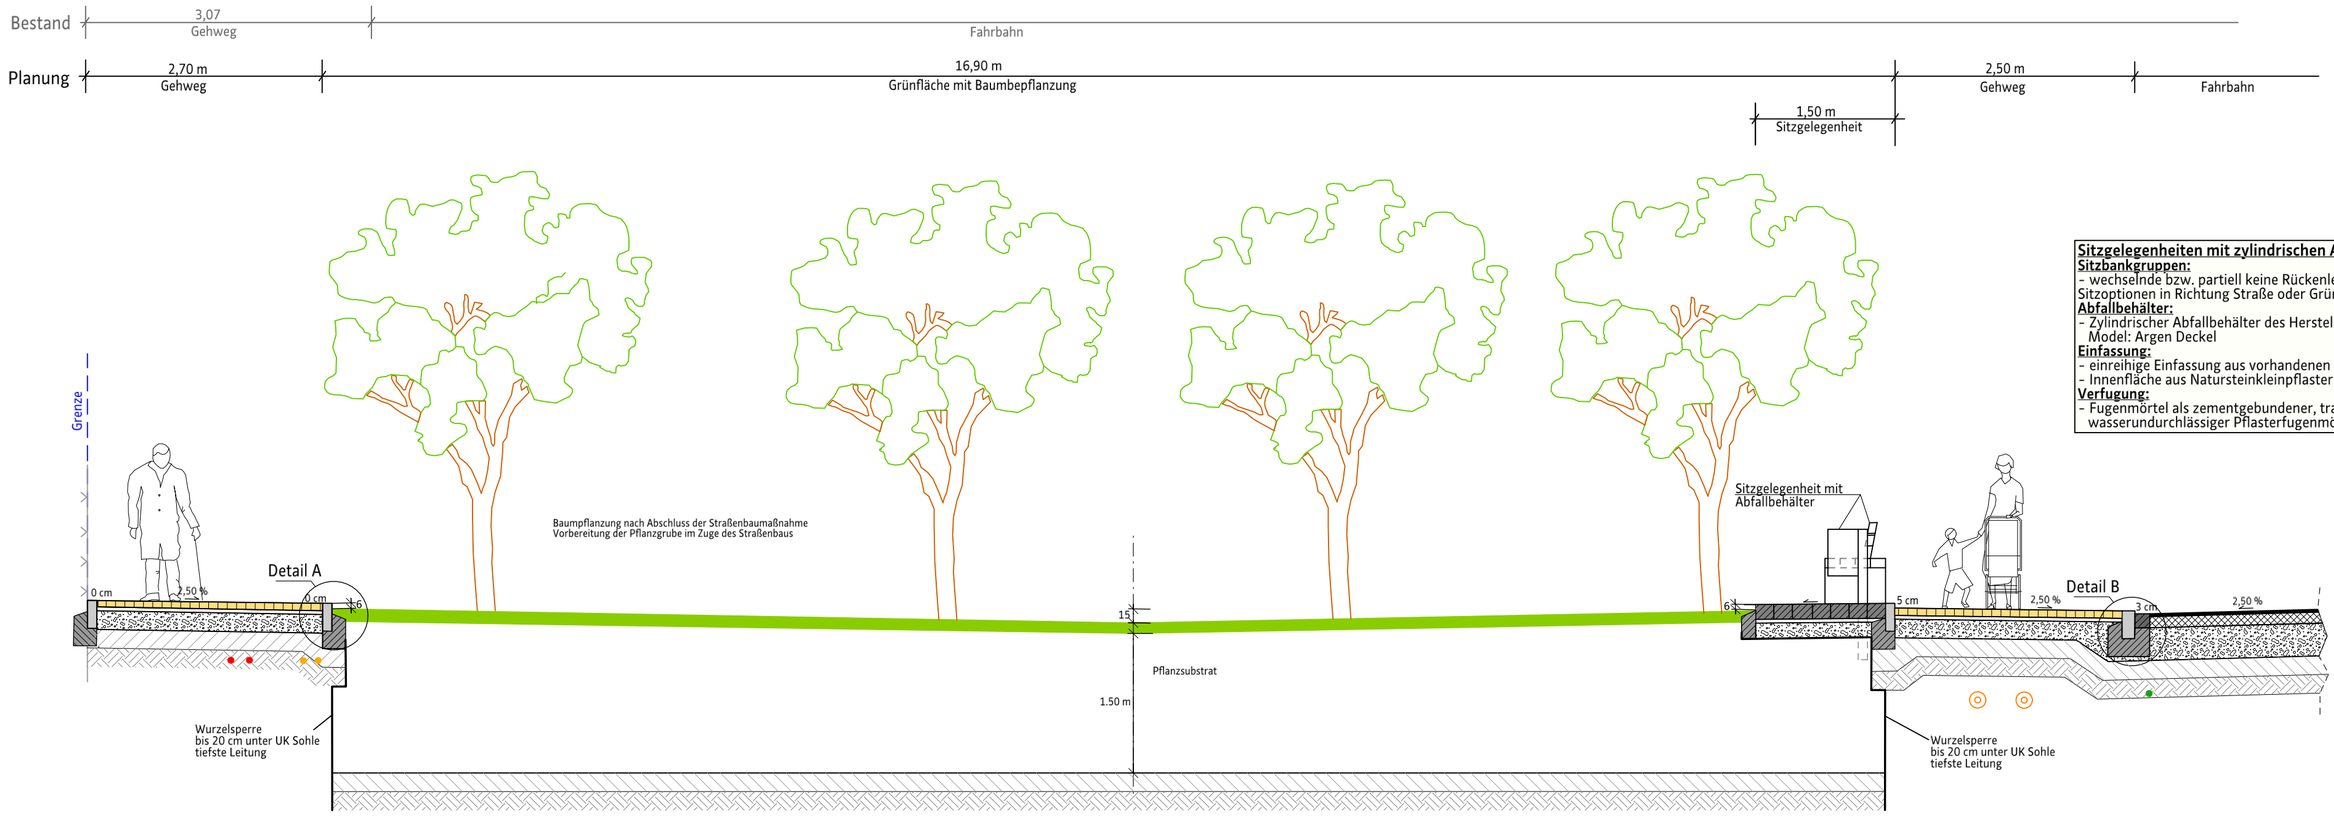

Sitzgelegenheiten mit zylindrischen Abfallbehältern
Sitzbankgruppen:
- wechselnde bzw. partiell keine Rückenlehnen mit Sitzoptionen in Richtung Straße oder Grünfläche

Abfallbehälter:
- Zylindrischer Abfallbehälter des Herstellers Westeifel Werke Model: Argen Deckel

Einfassung:
- einreihige Einfassung aus vorhandenen Natursteingroßpflaster 16/18,
- Innenfläche aus Natursteinkleinpflaster 9/11

Verfugung:
- Fugenmörtel als zementgebundener, trass und kunstoffmodifizierter, wasserundurchlässiger Pflasterfugenmörtel

Detail A
1:20

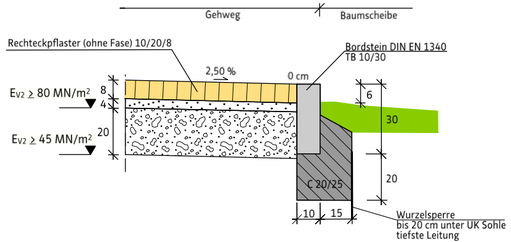

Detail B
1:20

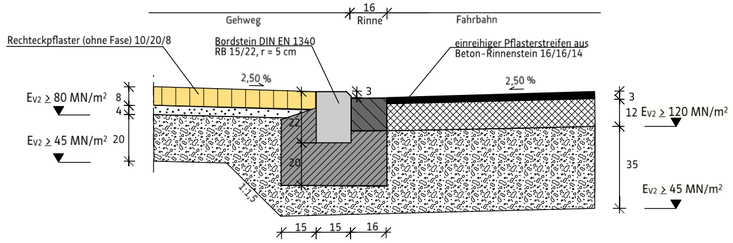

Leitungsbestand vor Straßenbaumaßnahme und Um- bzw. Neuverlegung:

- Strom/Beleuchtung
- Gas
- Telekommunikation
- Fernwärme

Hinweis:
- Pflaster in den Zufahrten im Ellbogenverband verlegen
- für den Leitungsbestand sind die aktuellen Auskünfte der jeweiligen Ver- und Entsorgungsunternehmen maßgebend. Die hier eingezeichneten Leitungen dienen nur als Information und sind nicht maßgebend.
- alle relavanten Baugrundgutachten sind zu beachten
- während der Erdarbeiten ist die Tragfähigkeit des Untergrundes örtlich zu überprüfen und wo erforderlich, Bodenverbesserungen/-austausch in Abstimmung mit AG durchzuführen.