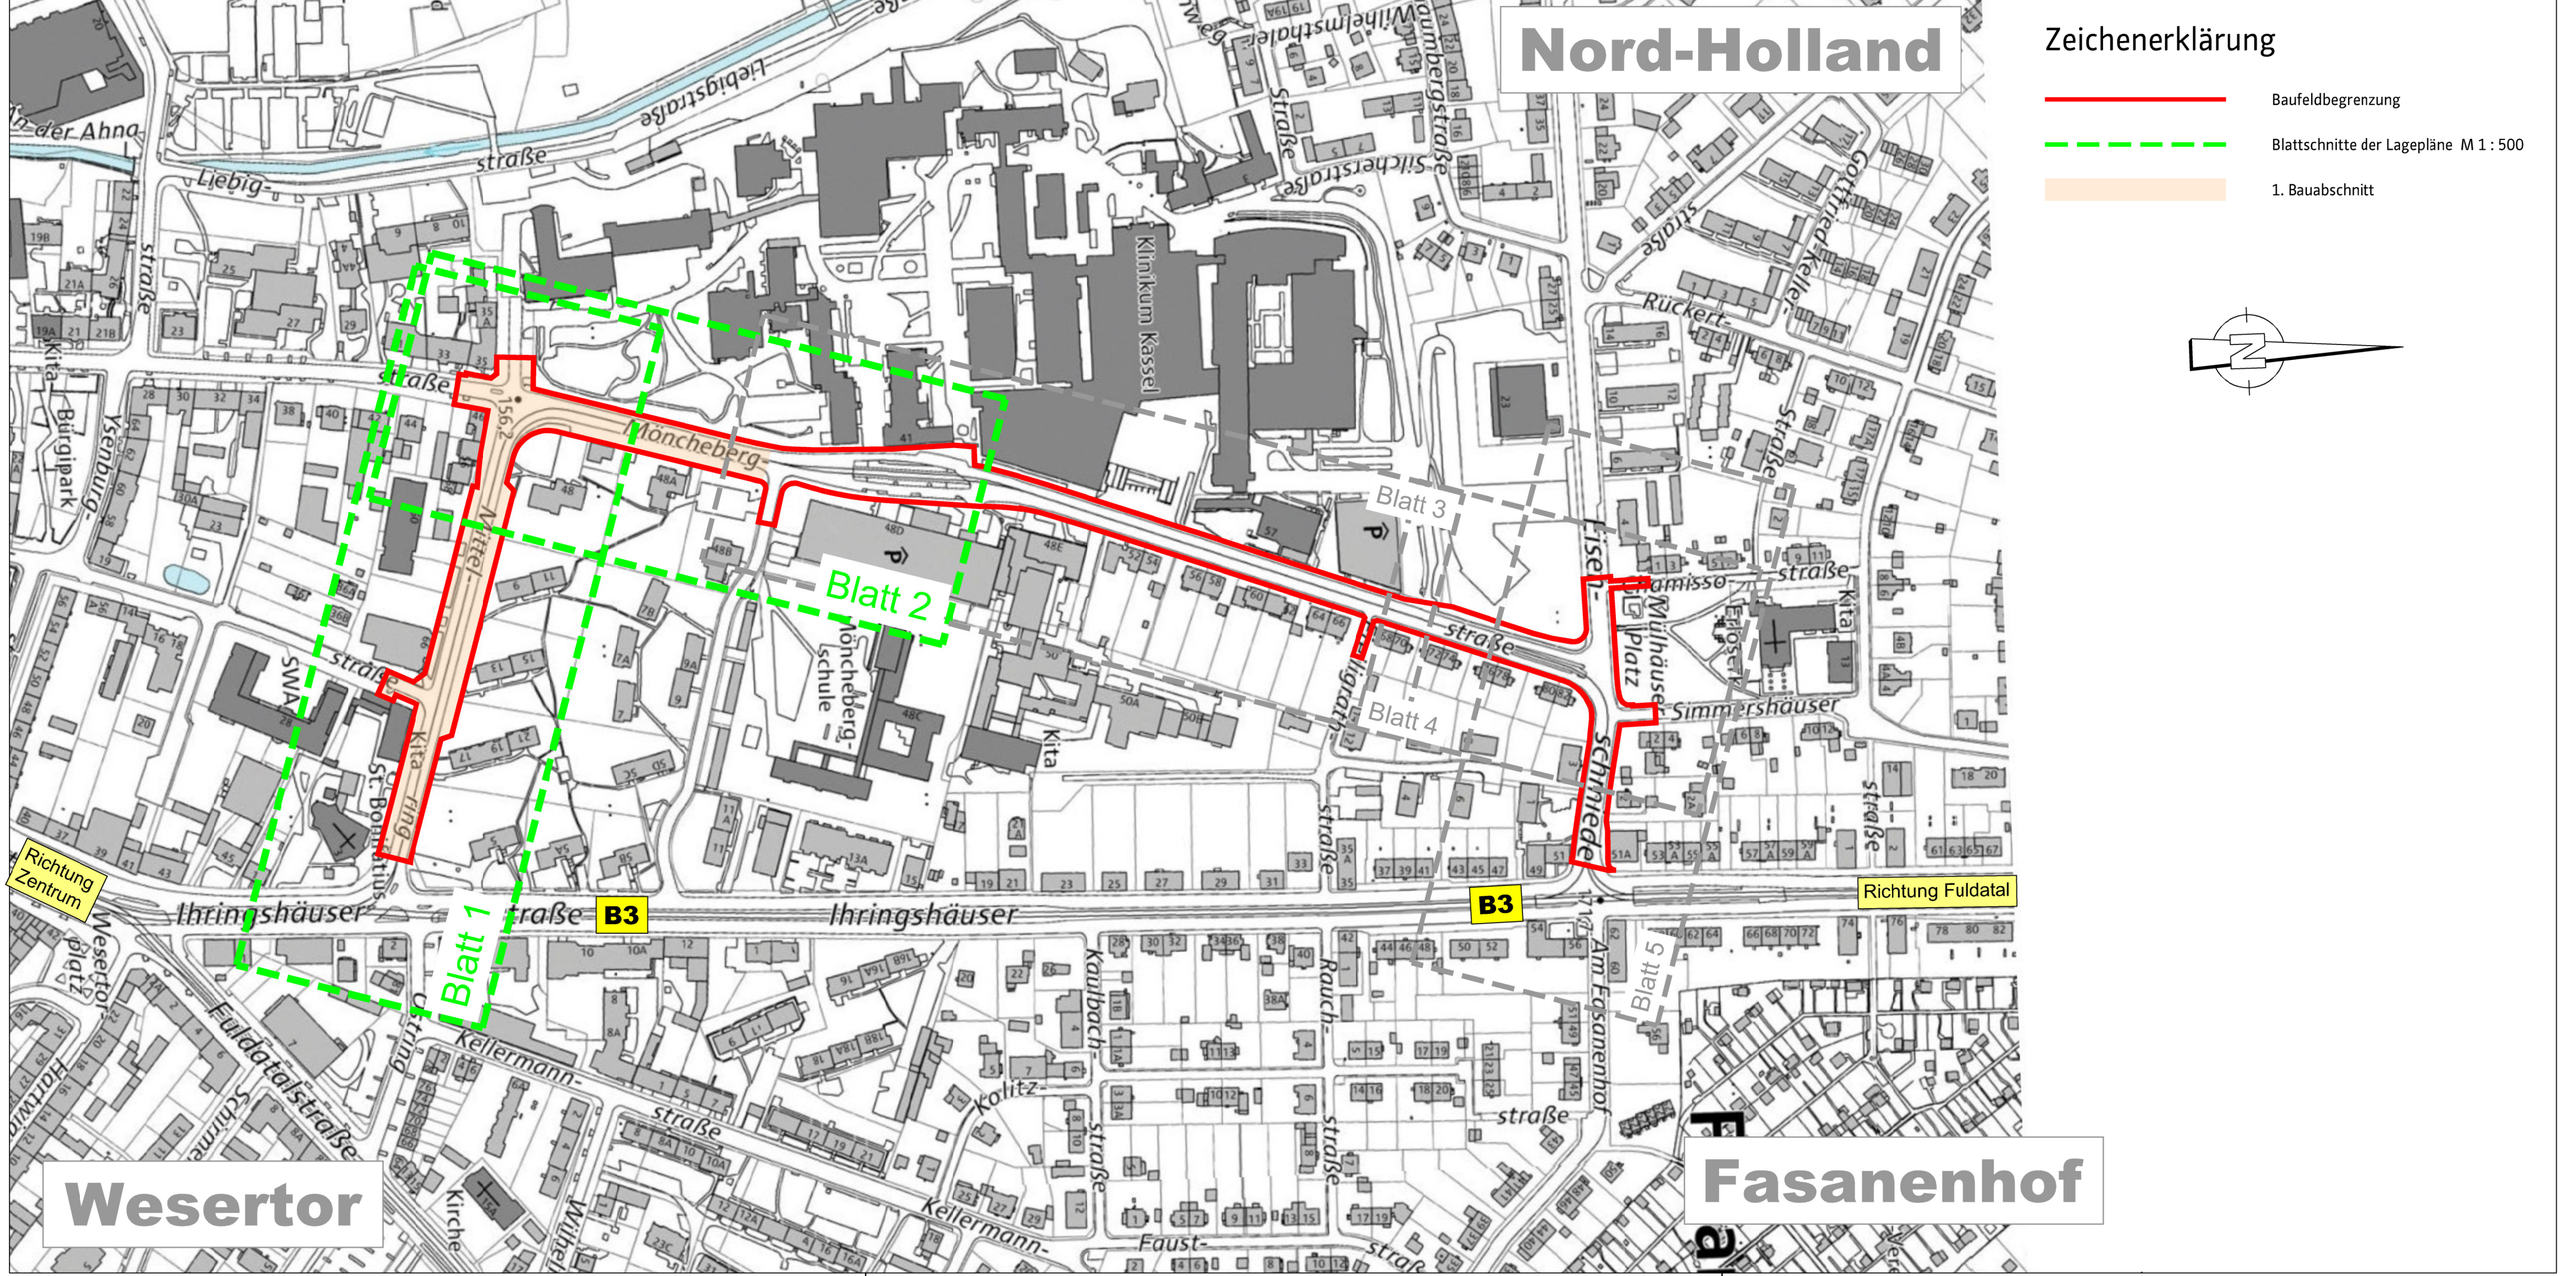
Nord-Holland
Zeichenerklärung
Baufeldbegrenzung
Blattschnitte der Lagepläne M 1 : 500
1. Bauabschnitt
N
Blatt 1
Blatt 2
Blatt 3
Blatt 4
Blatt 5
Klinikum Kassel
Mönchebergschule
Mönchebergstraße
Ihringshäuser straße
B3
Richtung Zentrum
Richtung Fuldatal
Wesertor
Fasanenhof
Liebig-straße
Lilienthalstraße
Ysenburg-straße
Bürgipark
Mittel-straße
Kita Fuchsbau
St. Bonifatius
SWA
Kita
Schmiede-straße
Eisen-straße
Gamisso-straße
Müllhäuser Platz
Simmershäuser straße
Erlöser-Kita
Rückert-straße
Gottfried-Keller-straße
Silcherstraße
Baumbergstraße
Wilhelmsthaler Straße
Kaulbach-straße
Rauch-straße
Kolitz-straße
Am Fasanenhof
Faust-straße
Kellermann-straße
Fuldatalstraße
Westeo-platz
Kirche