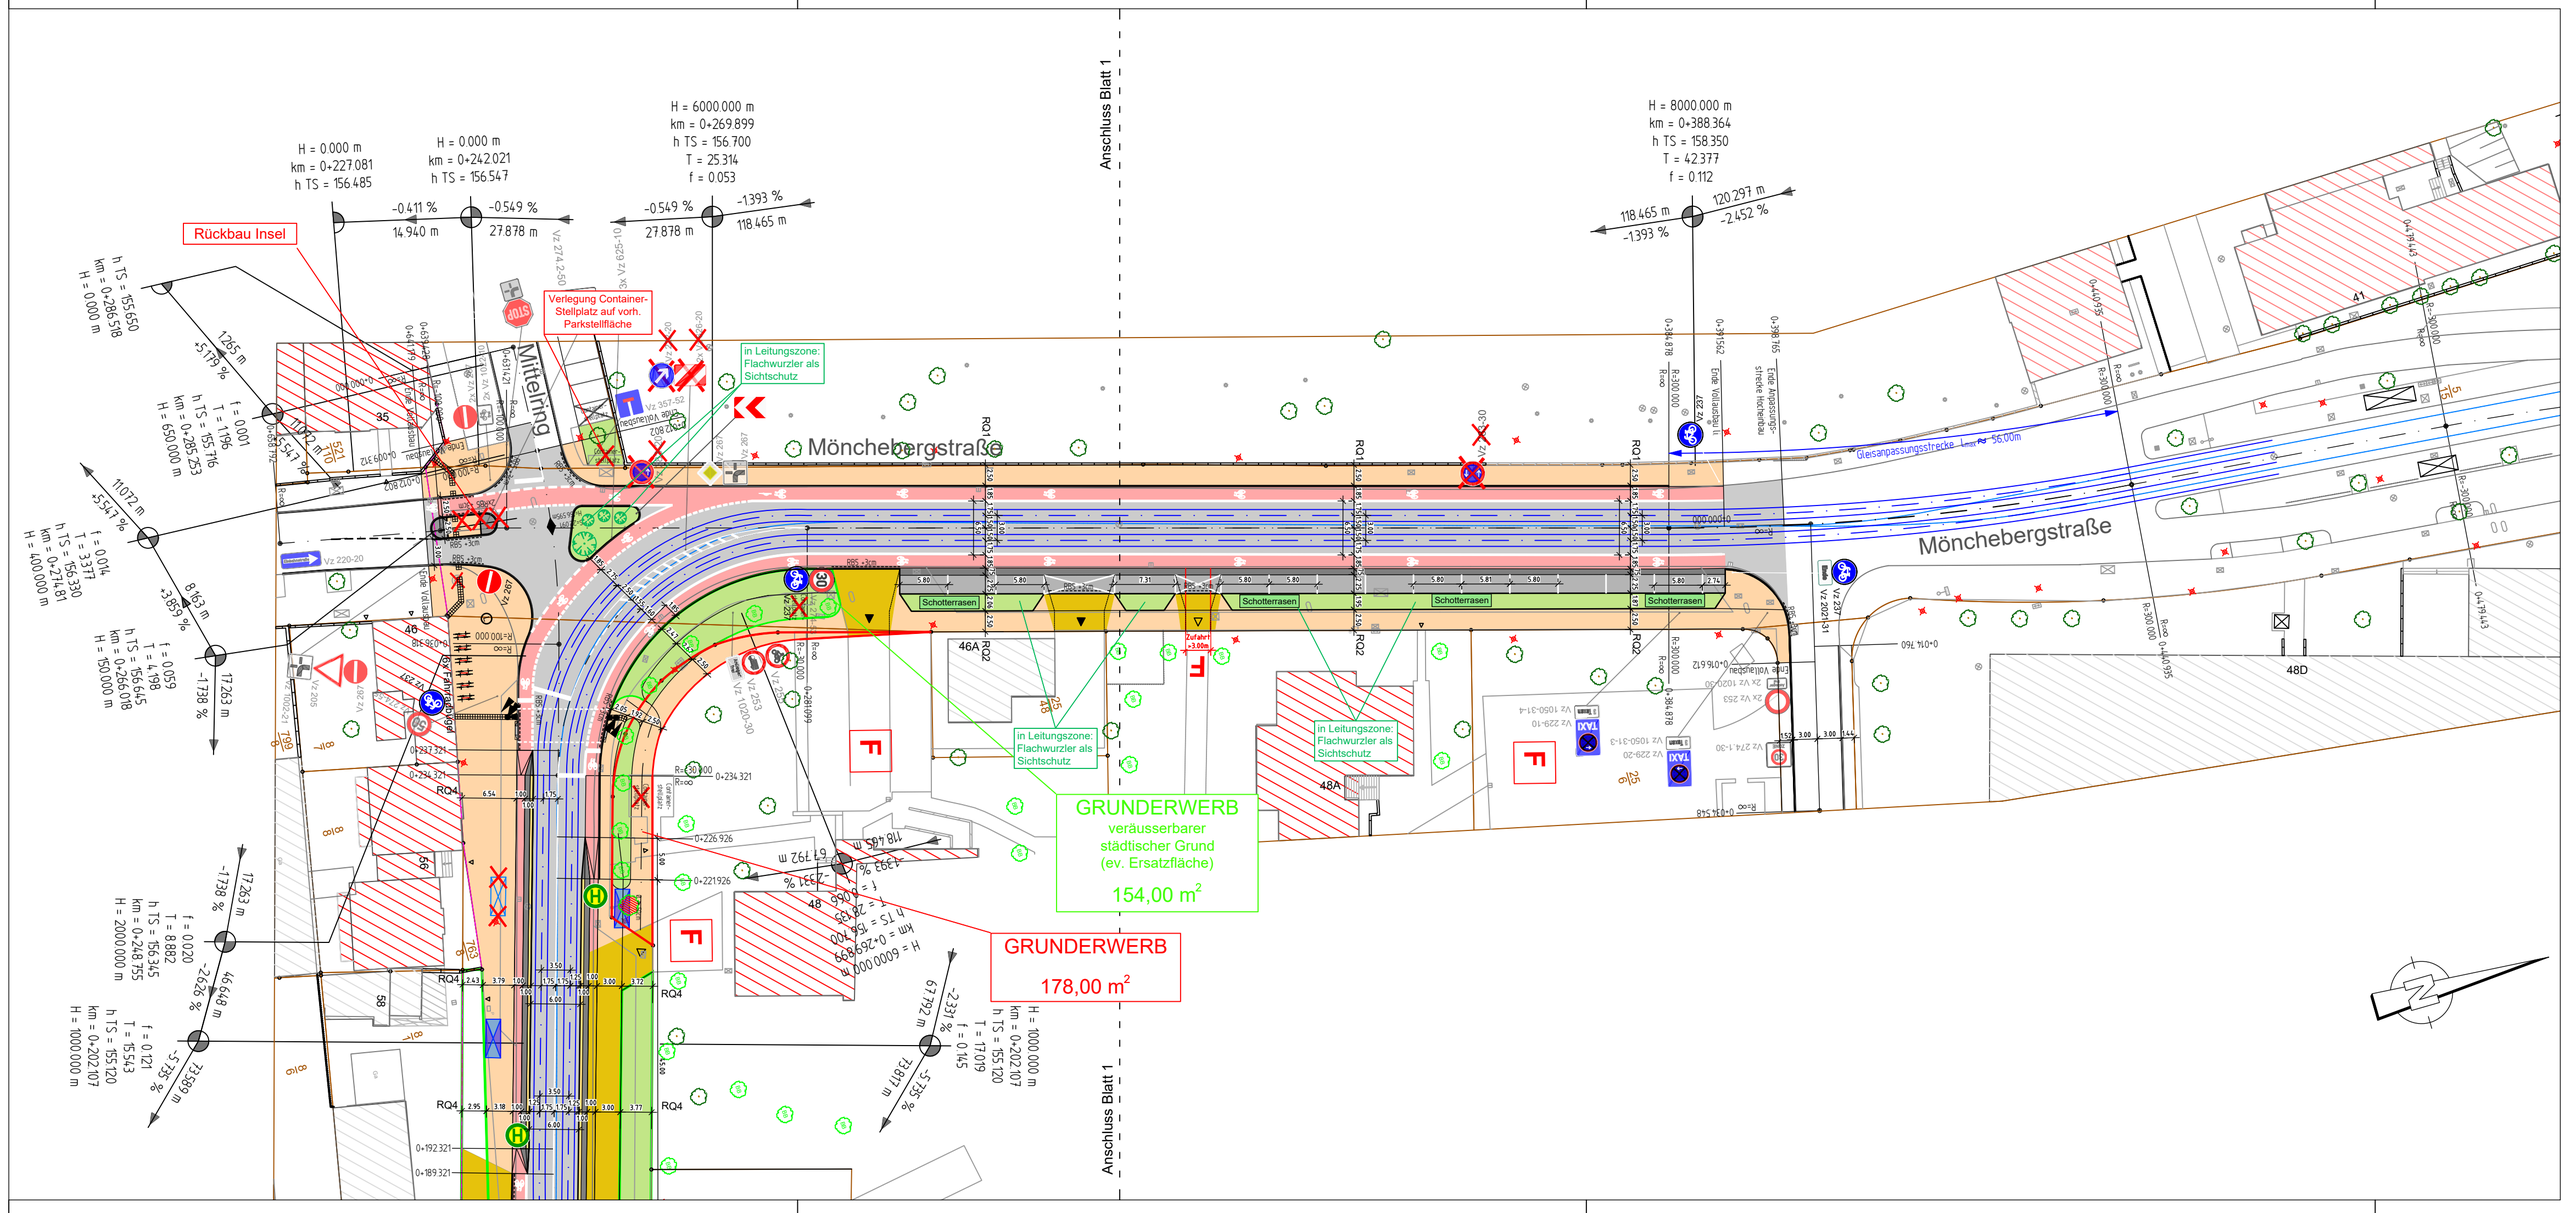
Rückbau Insel
Verlegung Container-Stellplatz auf vorh. Parkstellfläche
in Leitungszone: Flachwurzler als Sichtschutz
Mittelring
Mönchebergstraße
Anschluss Blatt 1
Anschluss Blatt 1
Gleisanpassungsstrecke L = ≈ 55,00m
Schotterrasen
Schotterrasen
Schotterrasen
Schotterrasen
in Leitungszone: Flachwurzler als Sichtschutz
in Leitungszone: Flachwurzler als Sichtschutz
GRUNDERWERB
veräusserbarer städtischer Grund (ev. Ersatzfläche)
154,00 m²
GRUNDERWERB
178,00 m²
H = 0.000 m
km = 0+227.081
h TS = 156.485
H = 0.000 m
km = 0+242.021
h TS = 156.547
H = 6000.000 m
km = 0+269.899
h TS = 156.700
T = 25.314
f = 0.053
H = 8000.000 m
km = 0+388.364
h TS = 158.350
T = 42.377
f = 0.112
H = 650.000 m
km = 0+285.253
h TS = 155.776
T = 11.196
f = 0.001
H = 400.000 m
km = 0+274.81
h TS = 156.330
T = 3.377
f = 0.004
H = 150.000 m
km = 0+266.018
h TS = 156.645
T = 4.198
f = 0.059
H = 2000.000 m
km = 0+248.755
h TS = 156.345
T = 8.882
f = 0.020
H = 1000.000 m
km = 0+202.107
h TS = 155.120
T = 15.543
f = 0.121
H = 1000.000 m
km = 0+202.107
h TS = 155.120
T = 17.019
f = 0.145