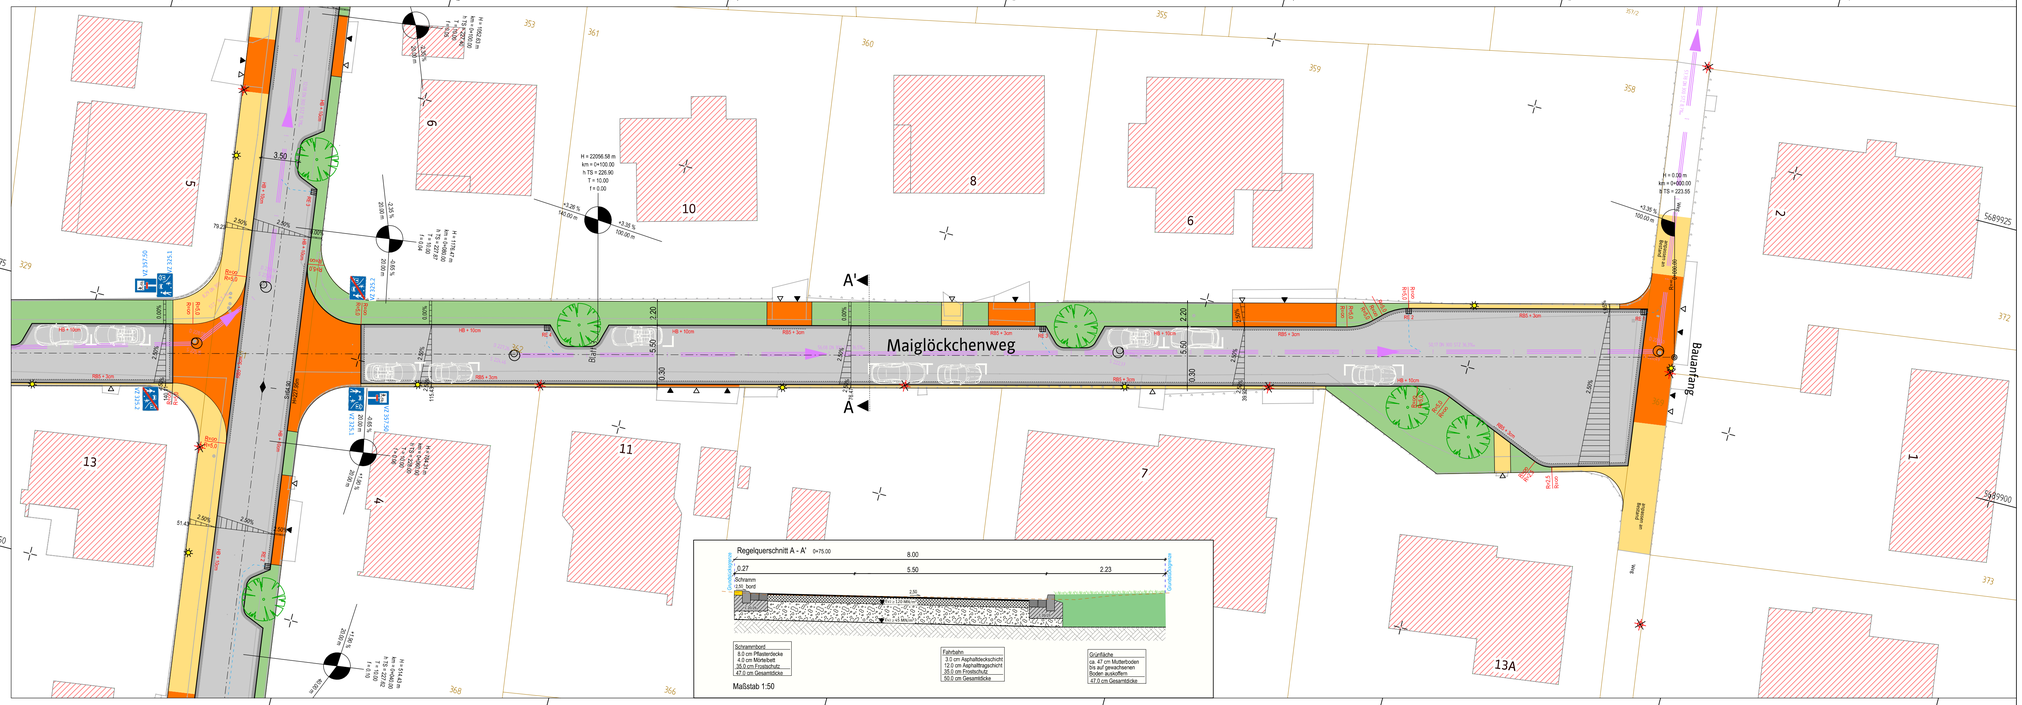

Allgemeine Zeichenerklärung

Damm / Einschnittböschung
Entwässerungsmulde
Bankett
Gehweg, befestigt / Wassergeb. Decke / Gehweg, Radfahrer frei
Radfahrstreifen / baul. Radweg / Geh- und Radweg
Seitentrennstreifen

Fahrbahn / Fahrbahnsanierung

Straßenbahnachse
Mittelstreifen
Straßenbahnachse

Fahrbahn / verstärkter Fahrbahnaufbau

Pflasterrinne
Schrammbord mind. 0,25 m
Parkstreifen
Pflaster- bzw. Plattenbelag / Zufahrt (verstärkter Aufbau)
Grünstreifen

H=5000 m
-1,000% 80,00 m
+0,500% 170,00 m
Neigungsbrechpunkt mit Angabe von Gefälle (-) und Steigung (+)

Straßenablauf: vorhandener / entfällt / geplanter (mit Anschlussleitung)

205.35 205.32
Höhen: geplante / vorhandene

Bordabsenkung

Stützmauer

Zufahrt / Zugang

Hochpunkt / Tiefpunkt

2,5%
2,5% Querneigung

Beleuchtung: vorhandene/ geplante / entfällt

B
Baum: geplanter / vorhandener / entfallender / Beuys-

Lichtzeichenanlage

Fahrradständer

Verkehrspoller / Gestaltpoller
Ansicht

Regenwasserkanal

Schmutz-/Mischwasserkanal

Stromkabel

Straßenbeleuchtung

FM-Kabel

Gasleitung

Wasserleitung

Trennstreifen Geh-/ Radweg

- 0,5 + 5
Systembord mit Nullabsenkung + Schuppenplatte
Richtungsfeld in Rippe
Auffindestreifen Blinde/Sehbehinderte