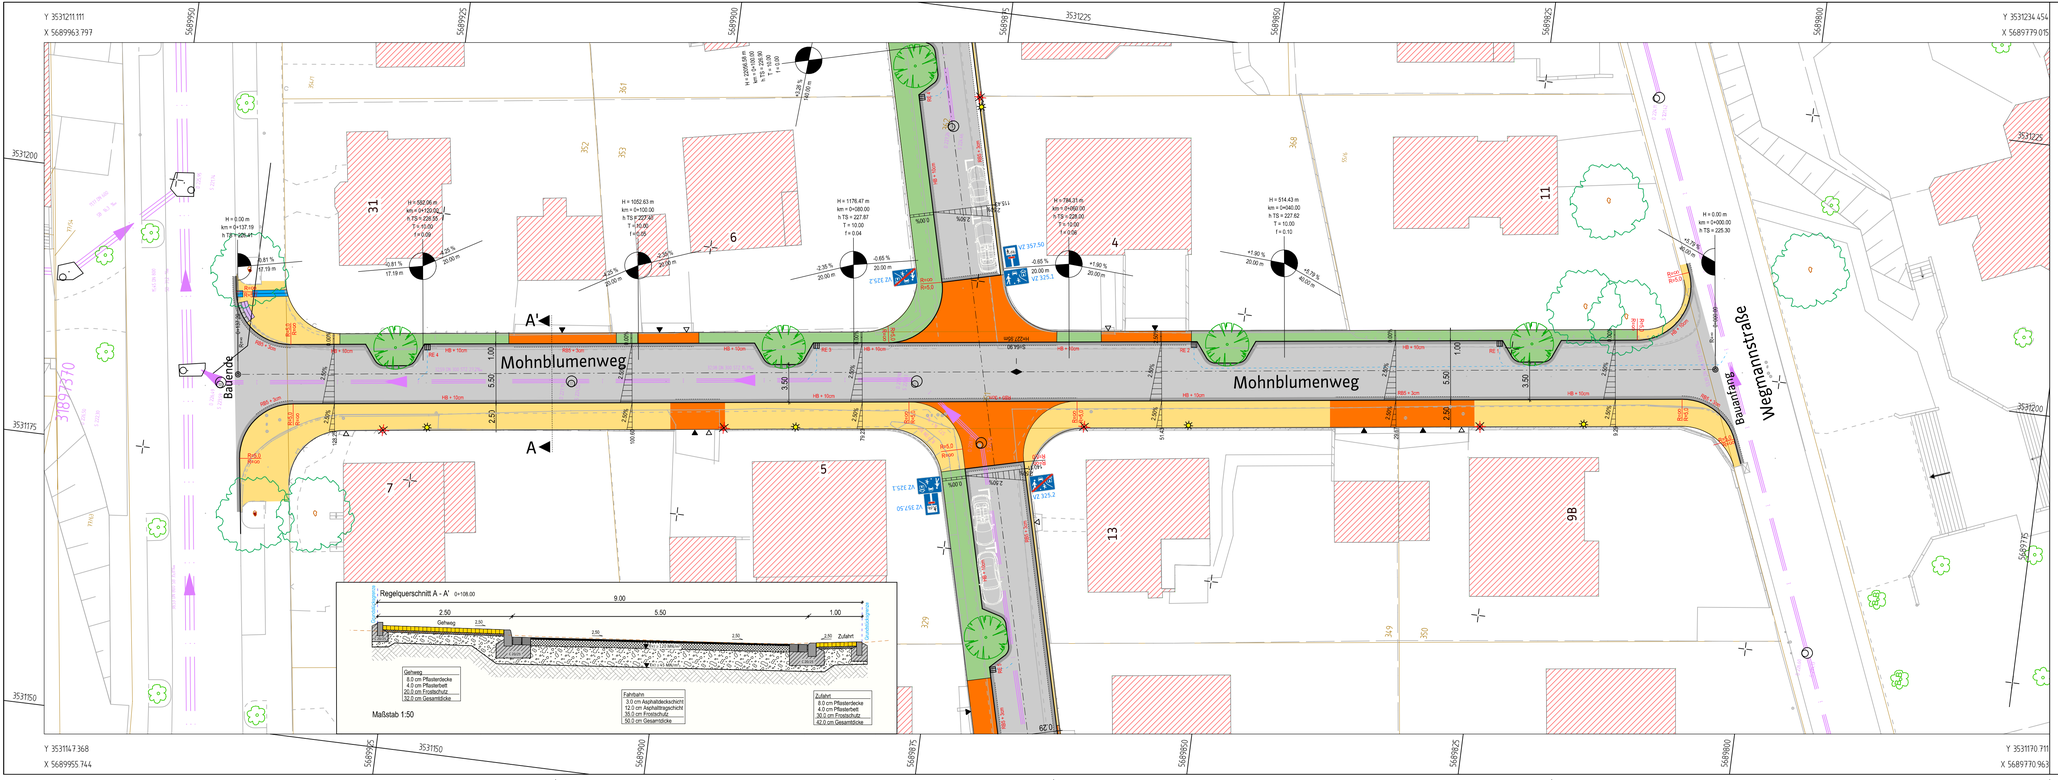
Y 3531211.111
X 5689963.797
Y 3531234.454
X 5689779.015
Y 3531147.368
X 5689955.744
Y 3531170.711
X 5689770.963
Mohnblumenweg
Mohnblumenweg
Wegmannstraße
Badende
Baeumlerstraße
A
A'
Regelquerschnitt A - A' 0+108.00
9.00
2.50
5.50
1.00
Gehweg
Zufahrt
Fahrbahn
Gehweg
8,0 cm Pflasterdecke
4,0 cm Pflasterbett
20,0 cm Frostschutz
32,0 cm Gesamtdicke
Fahrbahn
3,0 cm Asphaltdeckschicht
12,0 cm Asphalttragschicht
30,0 cm Frostschutz
50,0 cm Gesamtdicke
Zufahrt
8,0 cm Pflasterdecke
4,0 cm Pflasterbett
30,0 cm Frostschutz
42,0 cm Gesamtdicke
Maßstab 1:50
31
6
4
11
7
5
13
9B
Allgemeine Zeichenerklärung
Damm / Einschnittböschung
Entwässerungsmulde
Bankett
Gehweg, befestigt / Wassergeb. Decke / Gehweg, Radfahrer frei
Radfahrstreifen / baul. Radweg / Geh- und Radweg
Seitentrennstreifen
Fahrbahn / Fahrbahnsanierung
Straßenbahnachse
Mittelstreifen
Straßenbahnachse
Fahrbahn / verstärkter Fahrbahnaufbau
Pflasterrinne
Schrammbord mind. 0,25 m
Parkstreifen
Pflaster- bzw. Plattenbelag / Zufahrt (verstärkter Aufbau)
Grünstreifen
H=5000 m
-1,000%
80,00 m
+ 0,500%
170,00 m
Neigungsbrechpunkt mit Angabe von Gefälle (-) und Steigung (+)
Straßenablauf: vorhandener / entfällt / geplanter (mit Anschlussleitung)
205.35
205.32
Höhen: geplante / vorhandene
Bordabsenkung
Stützmauer
Zufahrt / Zugang
Hochpunkt / Tiefpunkt
2,5%
2,5% Querneigung
Beleuchtung: vorhandene/ geplante / entfällt
Baum: geplanter / vorhandener / entfallender / Beuys-
Lichtzeichenanlage
Fahrradständer
Verkehrspoller / Gestaltpoller
Ansicht
Regenwasserkanal
Schmutz-/Mischwasserkanal
Stromkabel
Straßenbeleuchtung
FM-Kabel
Gasleitung
Wasserleitung
Trennstreifen Geh-/ Radweg
0,5
5
Systembord mit Nullabsenkung + Schuppenplatte
Richtungsfeld in Rippe
Auffindestreifen Blinde/Sehbehinderte