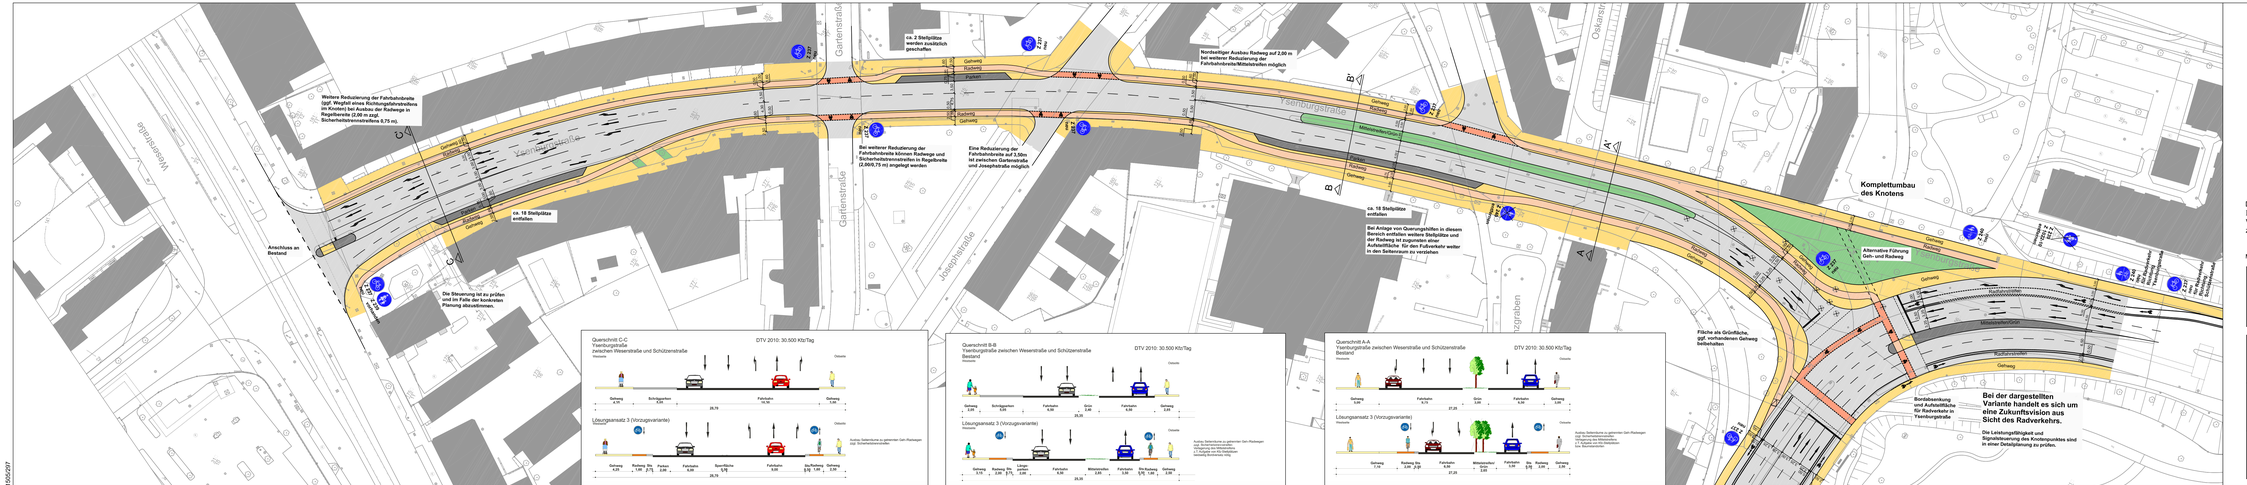

Farblegende für bauliche Anpassungen

	Fahrbahn		Baumpflanzungen, neu
	Fahrbahnteiler, Insel, Parkstreifen		entfällt
	Gehweg		
	Radweg		
	Grünflächen		

Der Lageplan ist zusammen mit den **Maßnahmensteckbriefen I13 und I21** "4-streifige Hauptverkehrsstraße ohne Mittelтrennung bei beengten Verhältnissen" und " Dreiarmiger Knotenpunkt im LKW-Bündelungsnetz" zu lesen.

Maße sind vor Ort zu überprüfen!

Entwurfsbearbeitung:
PGV
Planungsgemeinschaft Verkehr
Dipl.-Ing. Hartmut Topp
Aubrietiastraße 9b, 30171 Hannover
Telefon (0511) 220001-80 • Fax (0511) 220001-990
info@pgv-vbl.de • www.pgv-vbl.de

	Datum	Zeichen
bearbeitet:	16.08.2018	HP
gezeichnet:	16.08.2018	AB
geprüft:		

Kassel documenta Stadt

Straßenverkehrs- und Tiefbauamt

Radverkehrskonzept

Lageplan 1/1

Maßstab 1:500

Ysenburgstraße zwischen Weserstraße und Schützenstraße

1505297