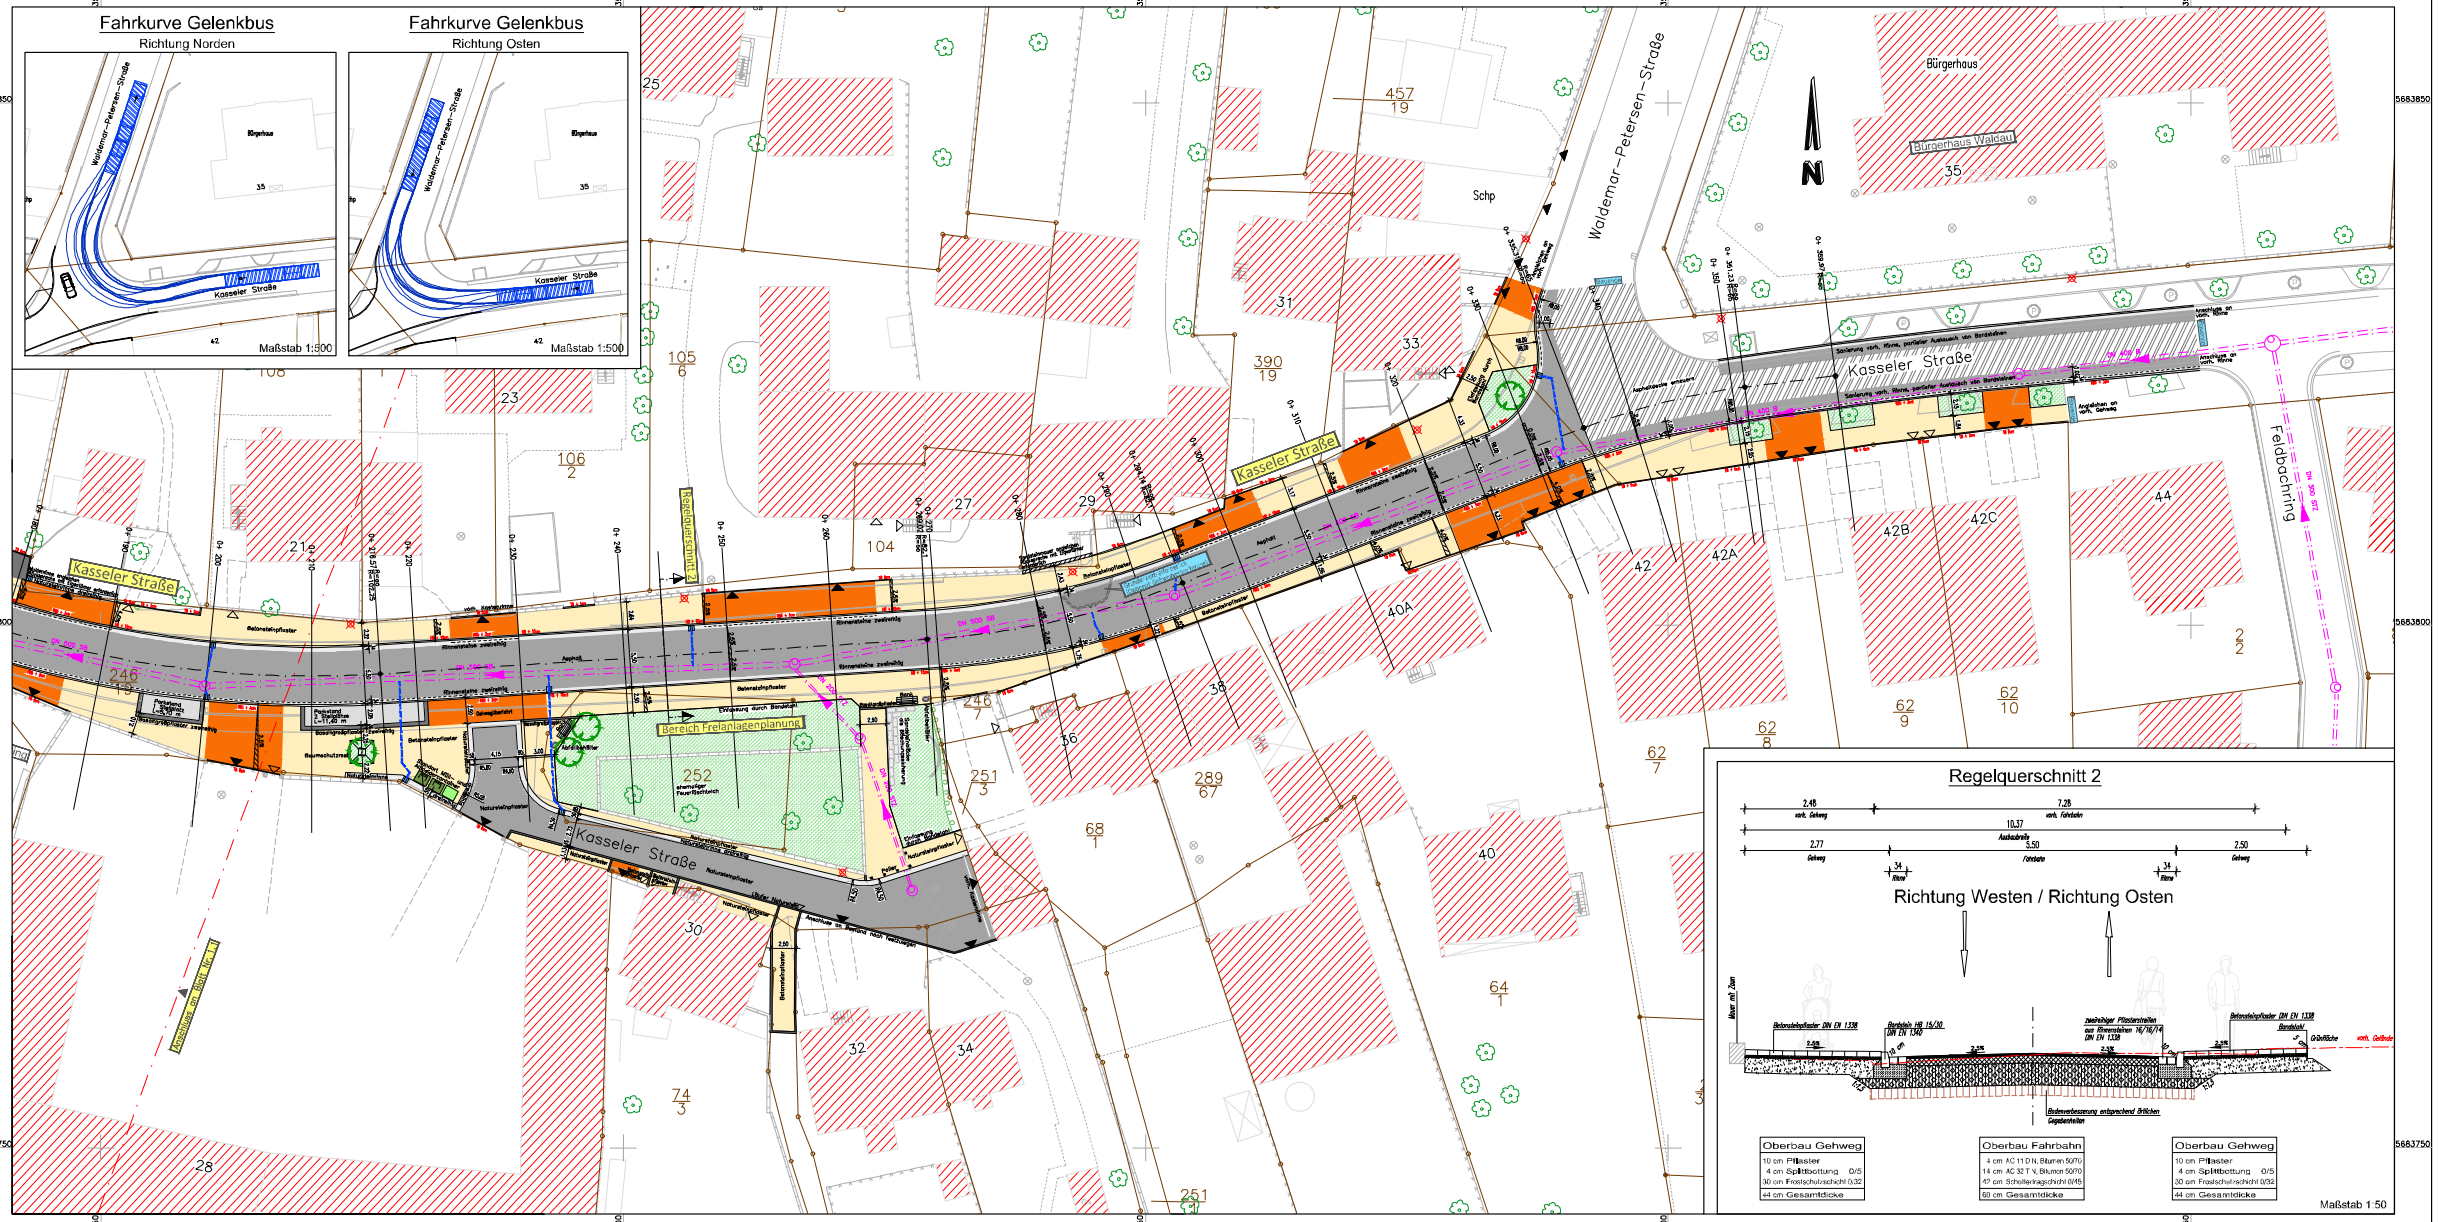

Allgemeine Zeichenerklärung

Ingenieurbüro RNT — Wasser - Abwasser - Straßenbau, Beratung - Planung - Bauleitung

PLF PLANUNGSGEMEINSCHAFT LANDSCHAFT + FREIRAUM

- Nr.	- Änderungen -	- Datum	Zeichen

Rechtsverbindlicher Bebauungsplan Nr.: vom

Bebauungspl. Entwurf Nr.: Offenlegungsbeschluss:

Zustimmungen

-66-	-662- / Bereichsleitung Kanngießer/Quitter 13.10.2017	-663- / Radverkehr Lehmkuhl 12.10.2017	-664- / Straßenverkehrsbehörde
Dr. Förster 12.10.2017	Funke/Groenewold 2.11./5.10.2017	☐ AK Radverkehr	BGthe 11.10.2017
Telekom	SVBd. Werke NSG TH / -3fach	SVBd. Werke EWG FB/ -3fach	Energiehetz Mitte GmbH
KASSELWASSER	Netcom Kassel	Unitymedia	KVG -2fach / NVV
-23- Liegenschaftsamt	-37- Feuerwehr	-51- Jugendamt / -59- KITA	-631- Stadtplanung
-633- Denkmalschutz	-67- Umwelt- u. Gartenamt	7000 Eichen (Eintrag v. -67-) ☐ betroffen ☐ nicht betroffen	-67- Umwelt- u. Gartenamt ☐ abgestimmt mit 7000 Eichen
-65- Hochbau und Gebäudebewirtschaftung	-70- Die Stadtrebiger Kassel -Eigenbetrieb-	Polizeipräs. Dir. VS	Naturschutzbeirat (Eintrag -67-) ☐ einbezogen ☐ nicht betroffen
Deutsche Bahn AG	Eigentümerbeteiligung	Kampfmittelräumdienst RP Darmstadt	Behindertenbeirat und Seniorenbeirat
Ortsbeirat	Bau- und Planungskommission	Magistrat	Stadtverordnete

Aufgestellt: Freigegeben für die Baustelle: Ing.-Büro RNT GbR

Bearbeitungsstand: Okt. Gut — gezeichnet: Okt. Gut — gepr.: Stadt Kassel — Thümmler — Stefani — Datum: Jan. 2019 — Datum: Nov. 2019 — Datum:

Kassel documenta Stadt — Magistrat, Straßenverkehrs- und Tiefbauamt

Plotdatum: 07.06.2019

Grundhafte Erneuerung der Kasseler Straße von Nürnberger Straße bis Waldemar-Petersen-Straße

Registrier-Nr.: –

Maßstab 1: 250

Anlage

Genehmigungsplanung

Lageplan Planung mit Regelquerschnitt

Blatt 1.2

Projekt-Nr. 032416