

# Umbau Straßenraum rund um den Pferdemarkt


Pferdemarkt, Weißer Hof, Mittelgasse, Kastanalgasse

documenta Stadt  
Kassel

Magistrat  
Straßenverkehrs-  
und Tiefbauamt

## Regelquerschnitt A-A

Mittelgasse M 1:100

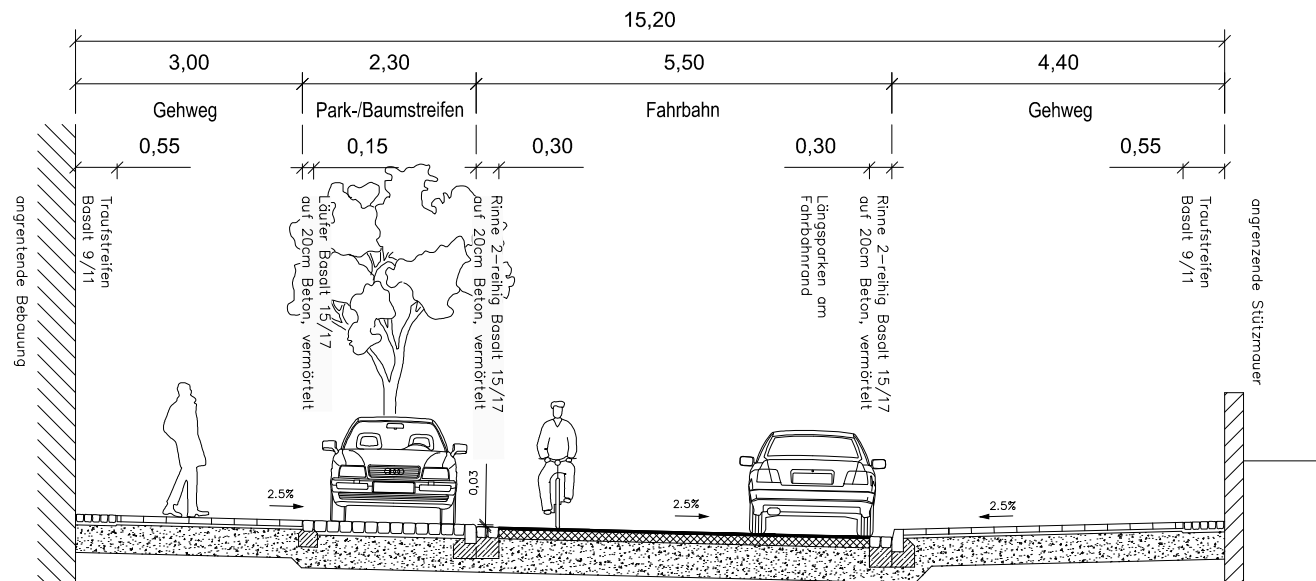

Aufbau Gehwege neben Parkstreifen / Zufahrten:  
10 cm Betonplatte 30/30  
4 cm Bettung  
36 cm Frostschuttschicht  
50 cm Gesamtaufbau


Aufbau Parkstreifen:  
16 cm Basaltgroßpflaster  
4 cm Bettung  
30 cm Frostschuttschicht  
50 cm Gesamtaufbau

Aufbau Fahrbahn:  
4 cm Asphaltdeckschicht  
14 cm Asphalttragschicht  
42 cm Frostschuttschicht  
60 cm Gesamtaufbau

Aufbau Gehwege:  
10 cm Betonplatte 30/30  
4 cm Bettung  
26 cm Frostschuttschicht  
40 cm Gesamtaufbau

## Regelquerschnitt B-B

Pferdemarkt (Verkehrsberuhigter Bereich) M 1:100

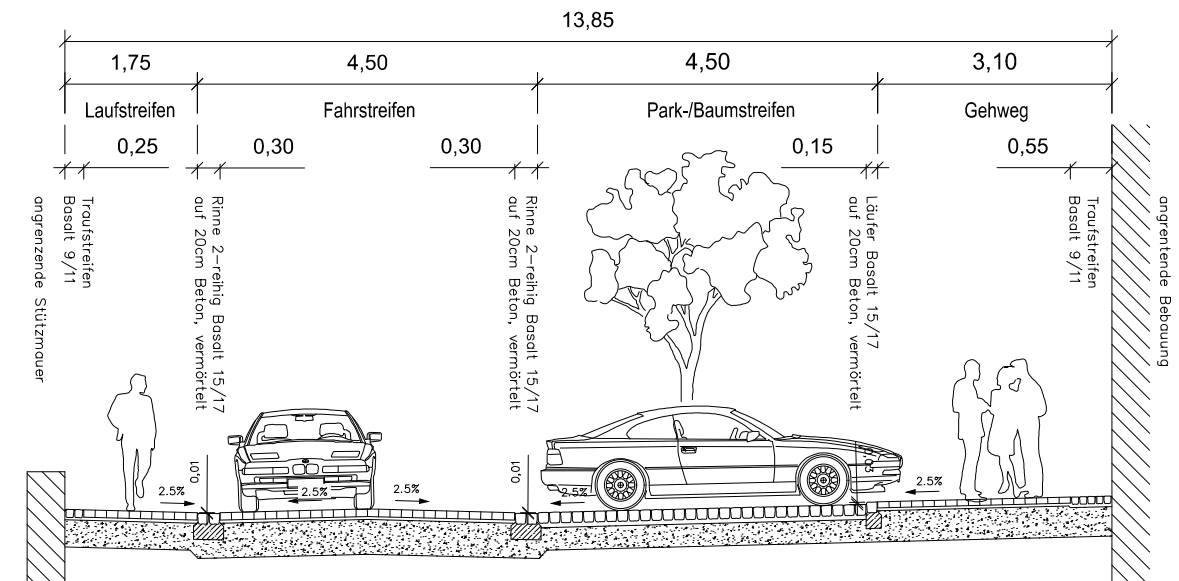

Aufbau Laufstreifen:  
10 cm Betonpflaster  
4 cm Bettung  
36 cm Frostschuttschicht  
50 cm Gesamtaufbau


Aufbau Fahrstreifen:  
10 cm Betonpflaster  
4 cm Bettung  
46 cm Frostschuttschicht  
60 cm Gesamtaufbau

Aufbau Parkstreifen:  
16 cm Basaltgroßpflaster  
4 cm Bettung  
30 cm Frostschuttschicht  
50 cm Gesamtaufbau

Aufbau Gehwege neben Parkstreifen:  
10 cm Betonpflaster  
4 cm Bettung  
36 cm Frostschuttschicht  
50 cm Gesamtaufbau

## Regelquerschnitt C-C

Kastanalgasse (Verkehrsberuhigter Bereich) M 1:100

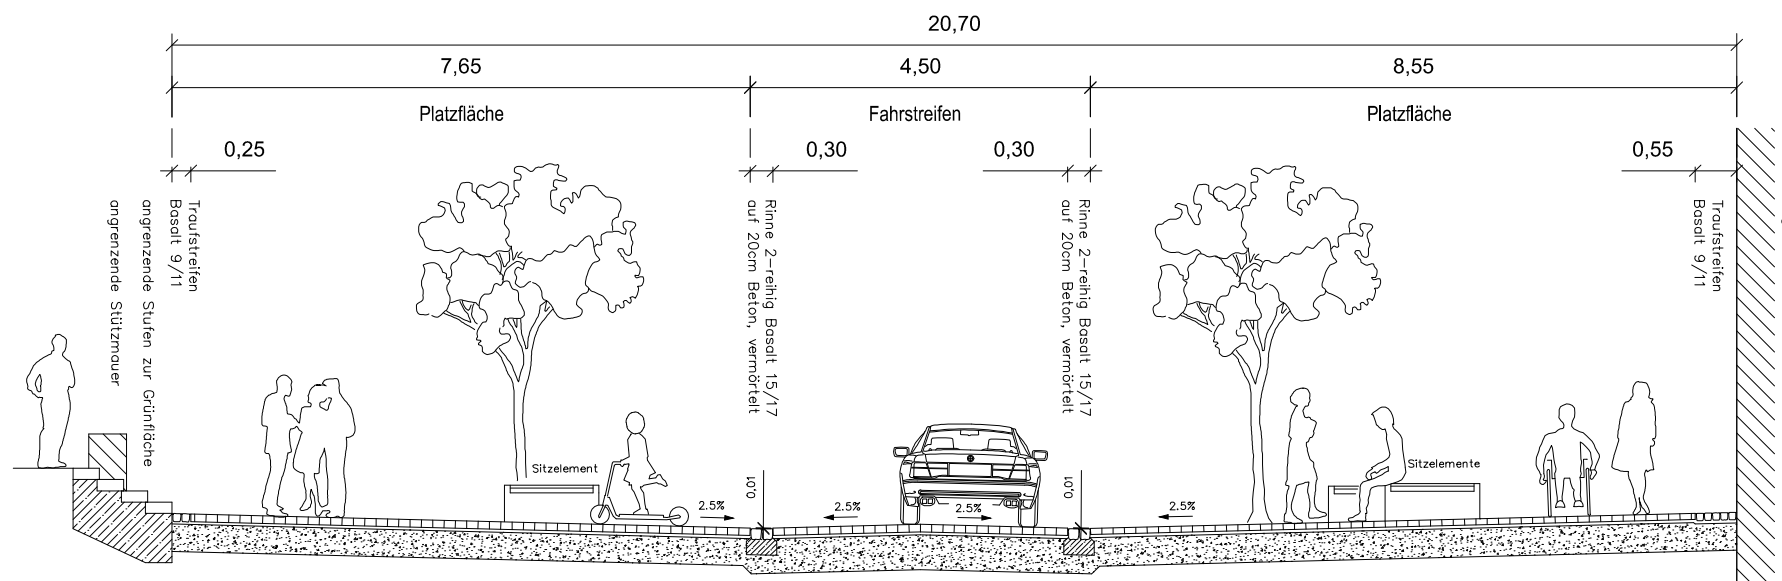

Aufbau Platzfläche / Zufahrten:  
10 cm Betonpflaster  
4 cm Bettung  
36 cm Frostschuttschicht  
50 cm Gesamtaufbau

Aufbau Fahrstreifen:  
10 cm Betonpflaster  
4 cm Bettung  
46 cm Frostschuttschicht  
60 cm Gesamtaufbau