



Y 3531862.634  
X 5688695.753

Y 3531837.791  
X 5688846.470

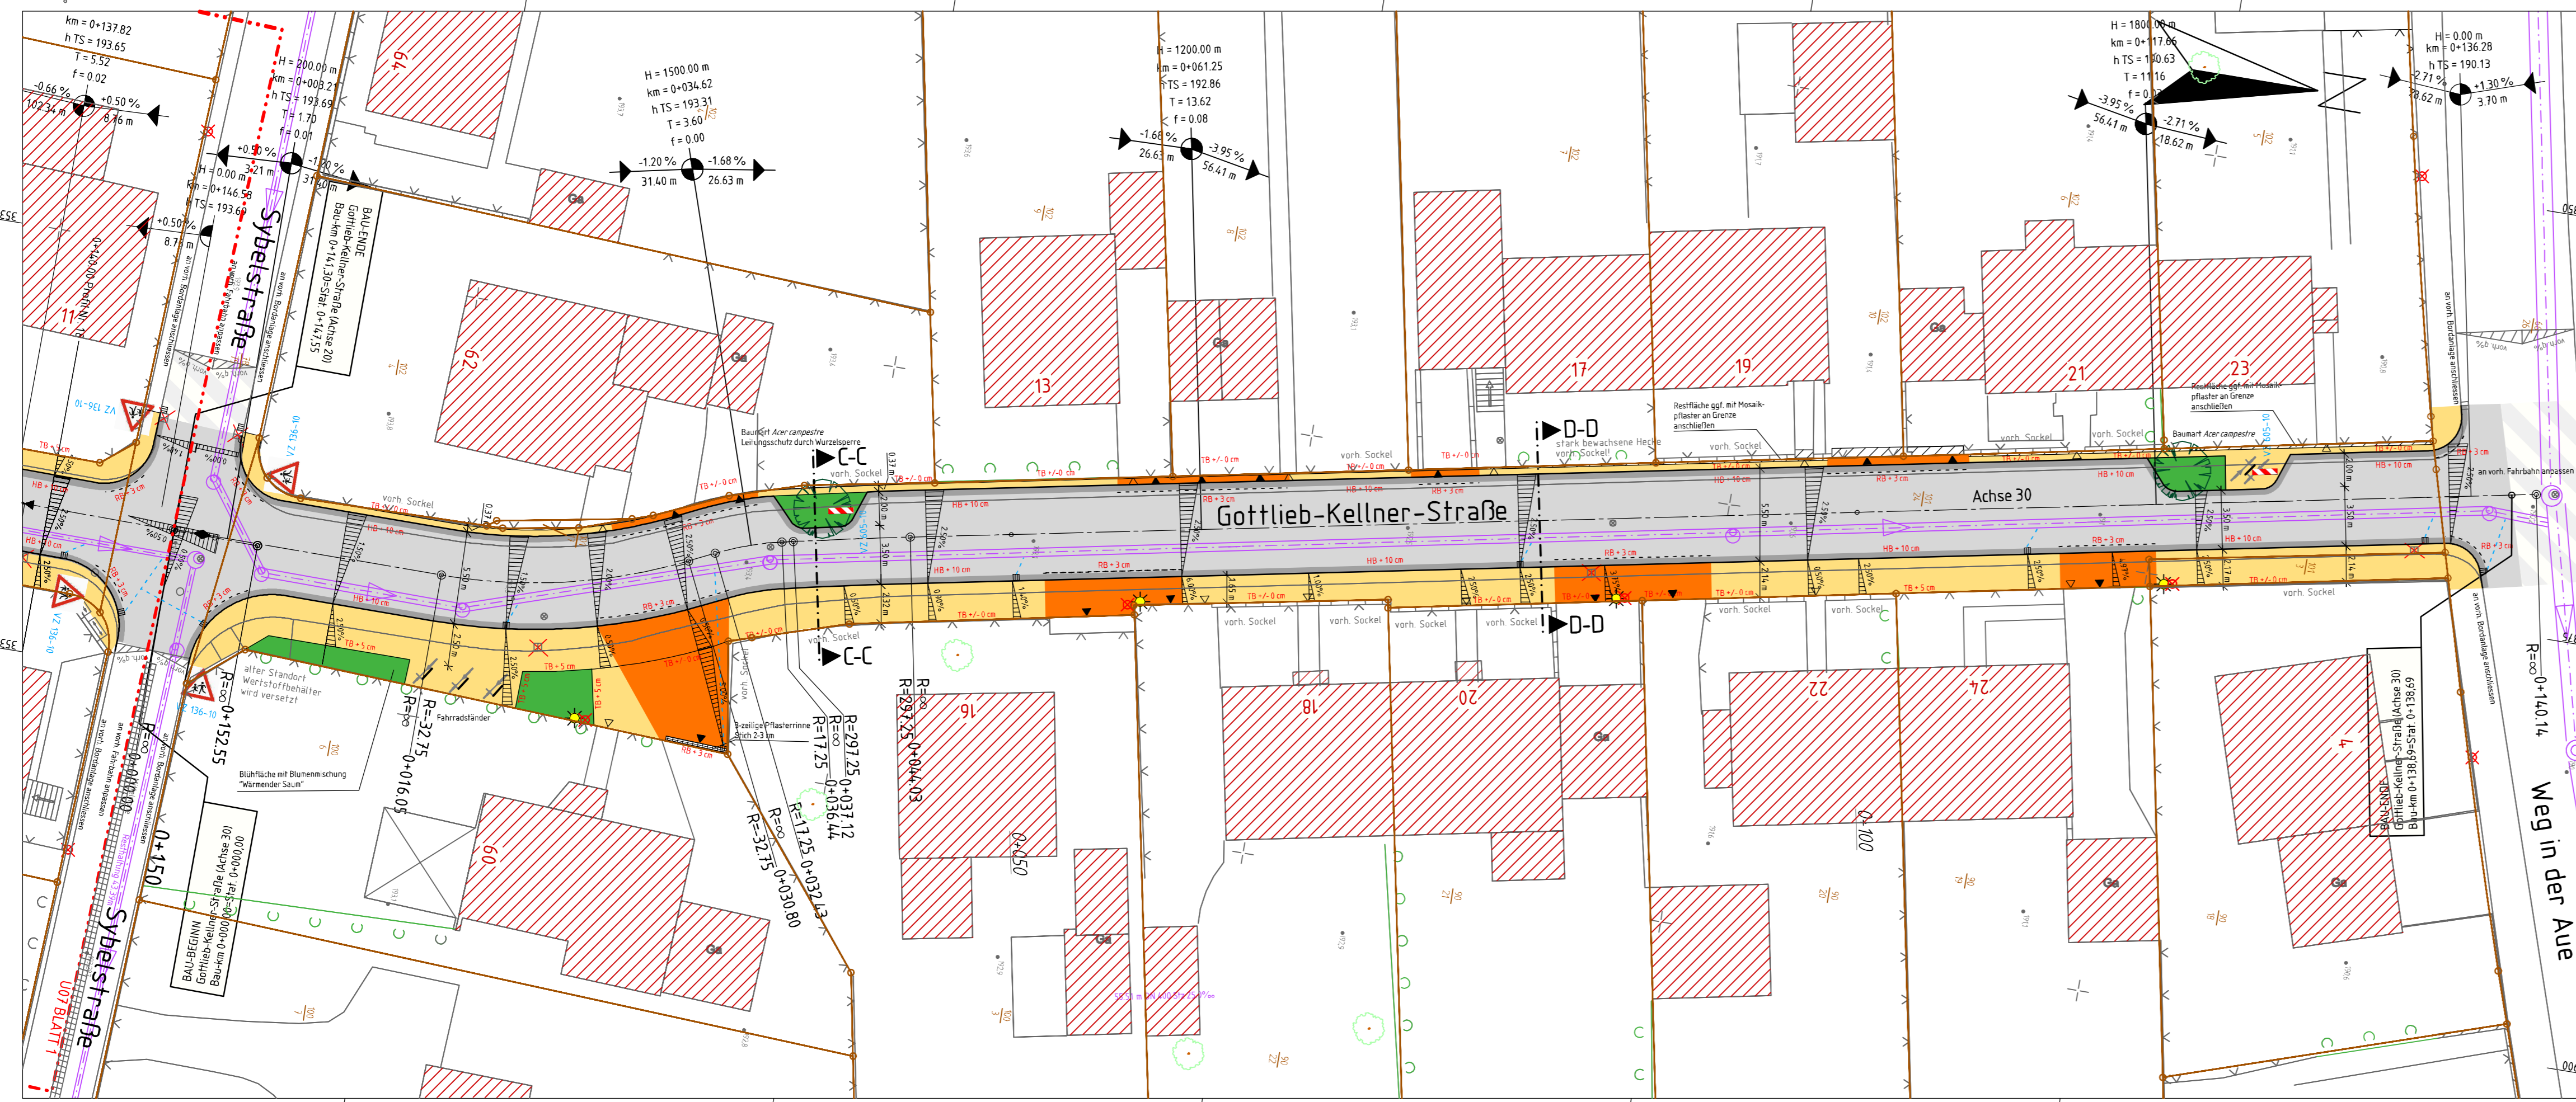

Y 3531901.186  
X 5688856.919

### Allgemeine Zeichenerklärung

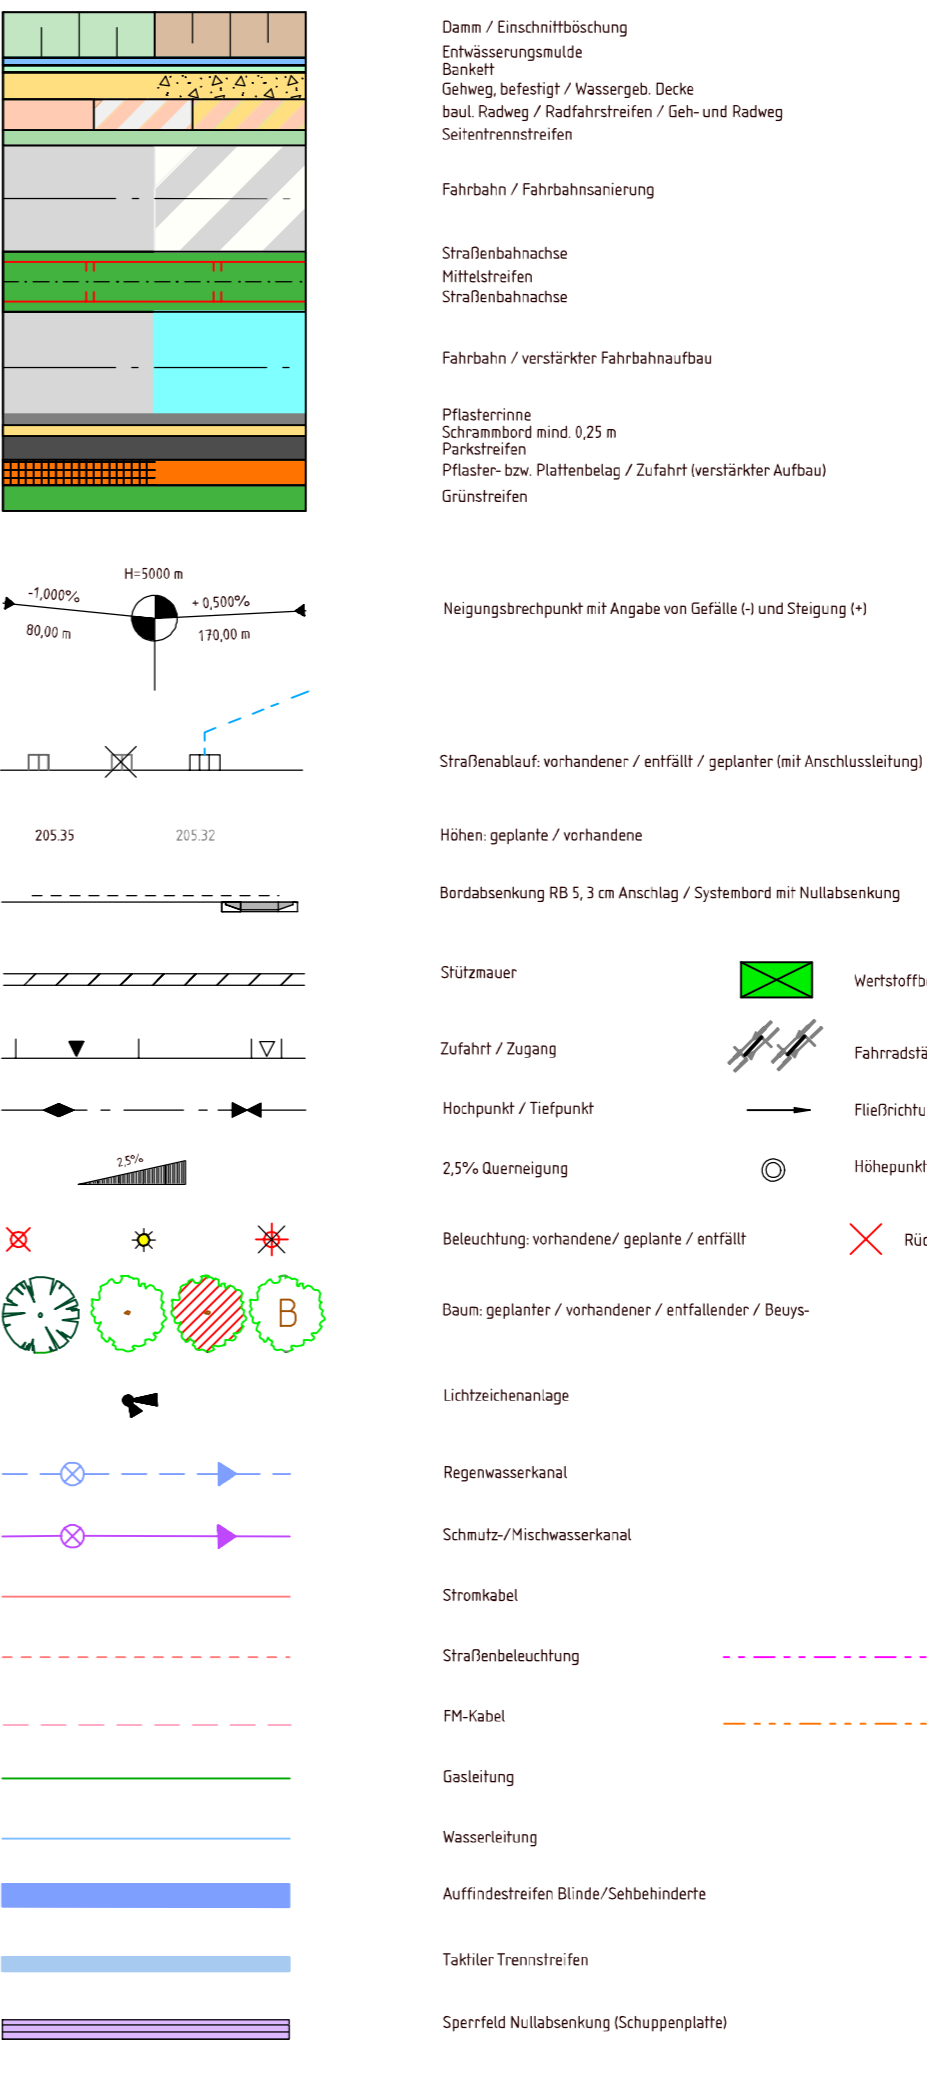

**Hinweis:**  
Straßenbeleuchtung zum derzeitigen Stand noch nicht in endgültiger Fassung

**Bord-Legende:**  
 HB + 10 cm Hochbord, 10 cm Anschlag  
 RB5 + 2 cm Rundbord, Radius 5 cm, 2 cm Anschlag  
 RB + 3 cm Rundbord, 3 cm Anschlag  
 TB + 5 cm Tiefbord, 5 cm Anschlag  
 TB +/- 0 cm Tiefbord, höhengleich

Blatt	Datum	-6620/-6621-	Baufirma
VERTEILER			
Index	Fortschreibung		Datum
Datengrundlage erstellt durch: Stadt Kassel - Vermessung und Geoinformation-			
Aufgestellt:	Freigegeben für die Baustelle:		bearbeitet
Abteilungsleiter:	Sachgebietsleiter:		gezeichnet
Uwe Bischoff	Markus Funke		geprüft
			Galauch
			Galauch
			Funke
			Galauch
			Funke

**Kassel** documenta Stadt    **Magistrat**  
**Straßenverkehrs- und Tiefbauamt**

## Grundhafte Erneuerung der Gottlieb-Kellner-Straße

von Wolfhager Straße bis Weg in der Aue

### Ausführungsplanung -Lageplan-

Registrier-Nr.	-
Maßstab	1 : 250
Anlage	7
Blatt	2
Projekt-Nr.	6612030424