


HEINRICH-STEUL-STRASSE 13-25
NEUGESTALTUNG DER AUSSENANLAGEN




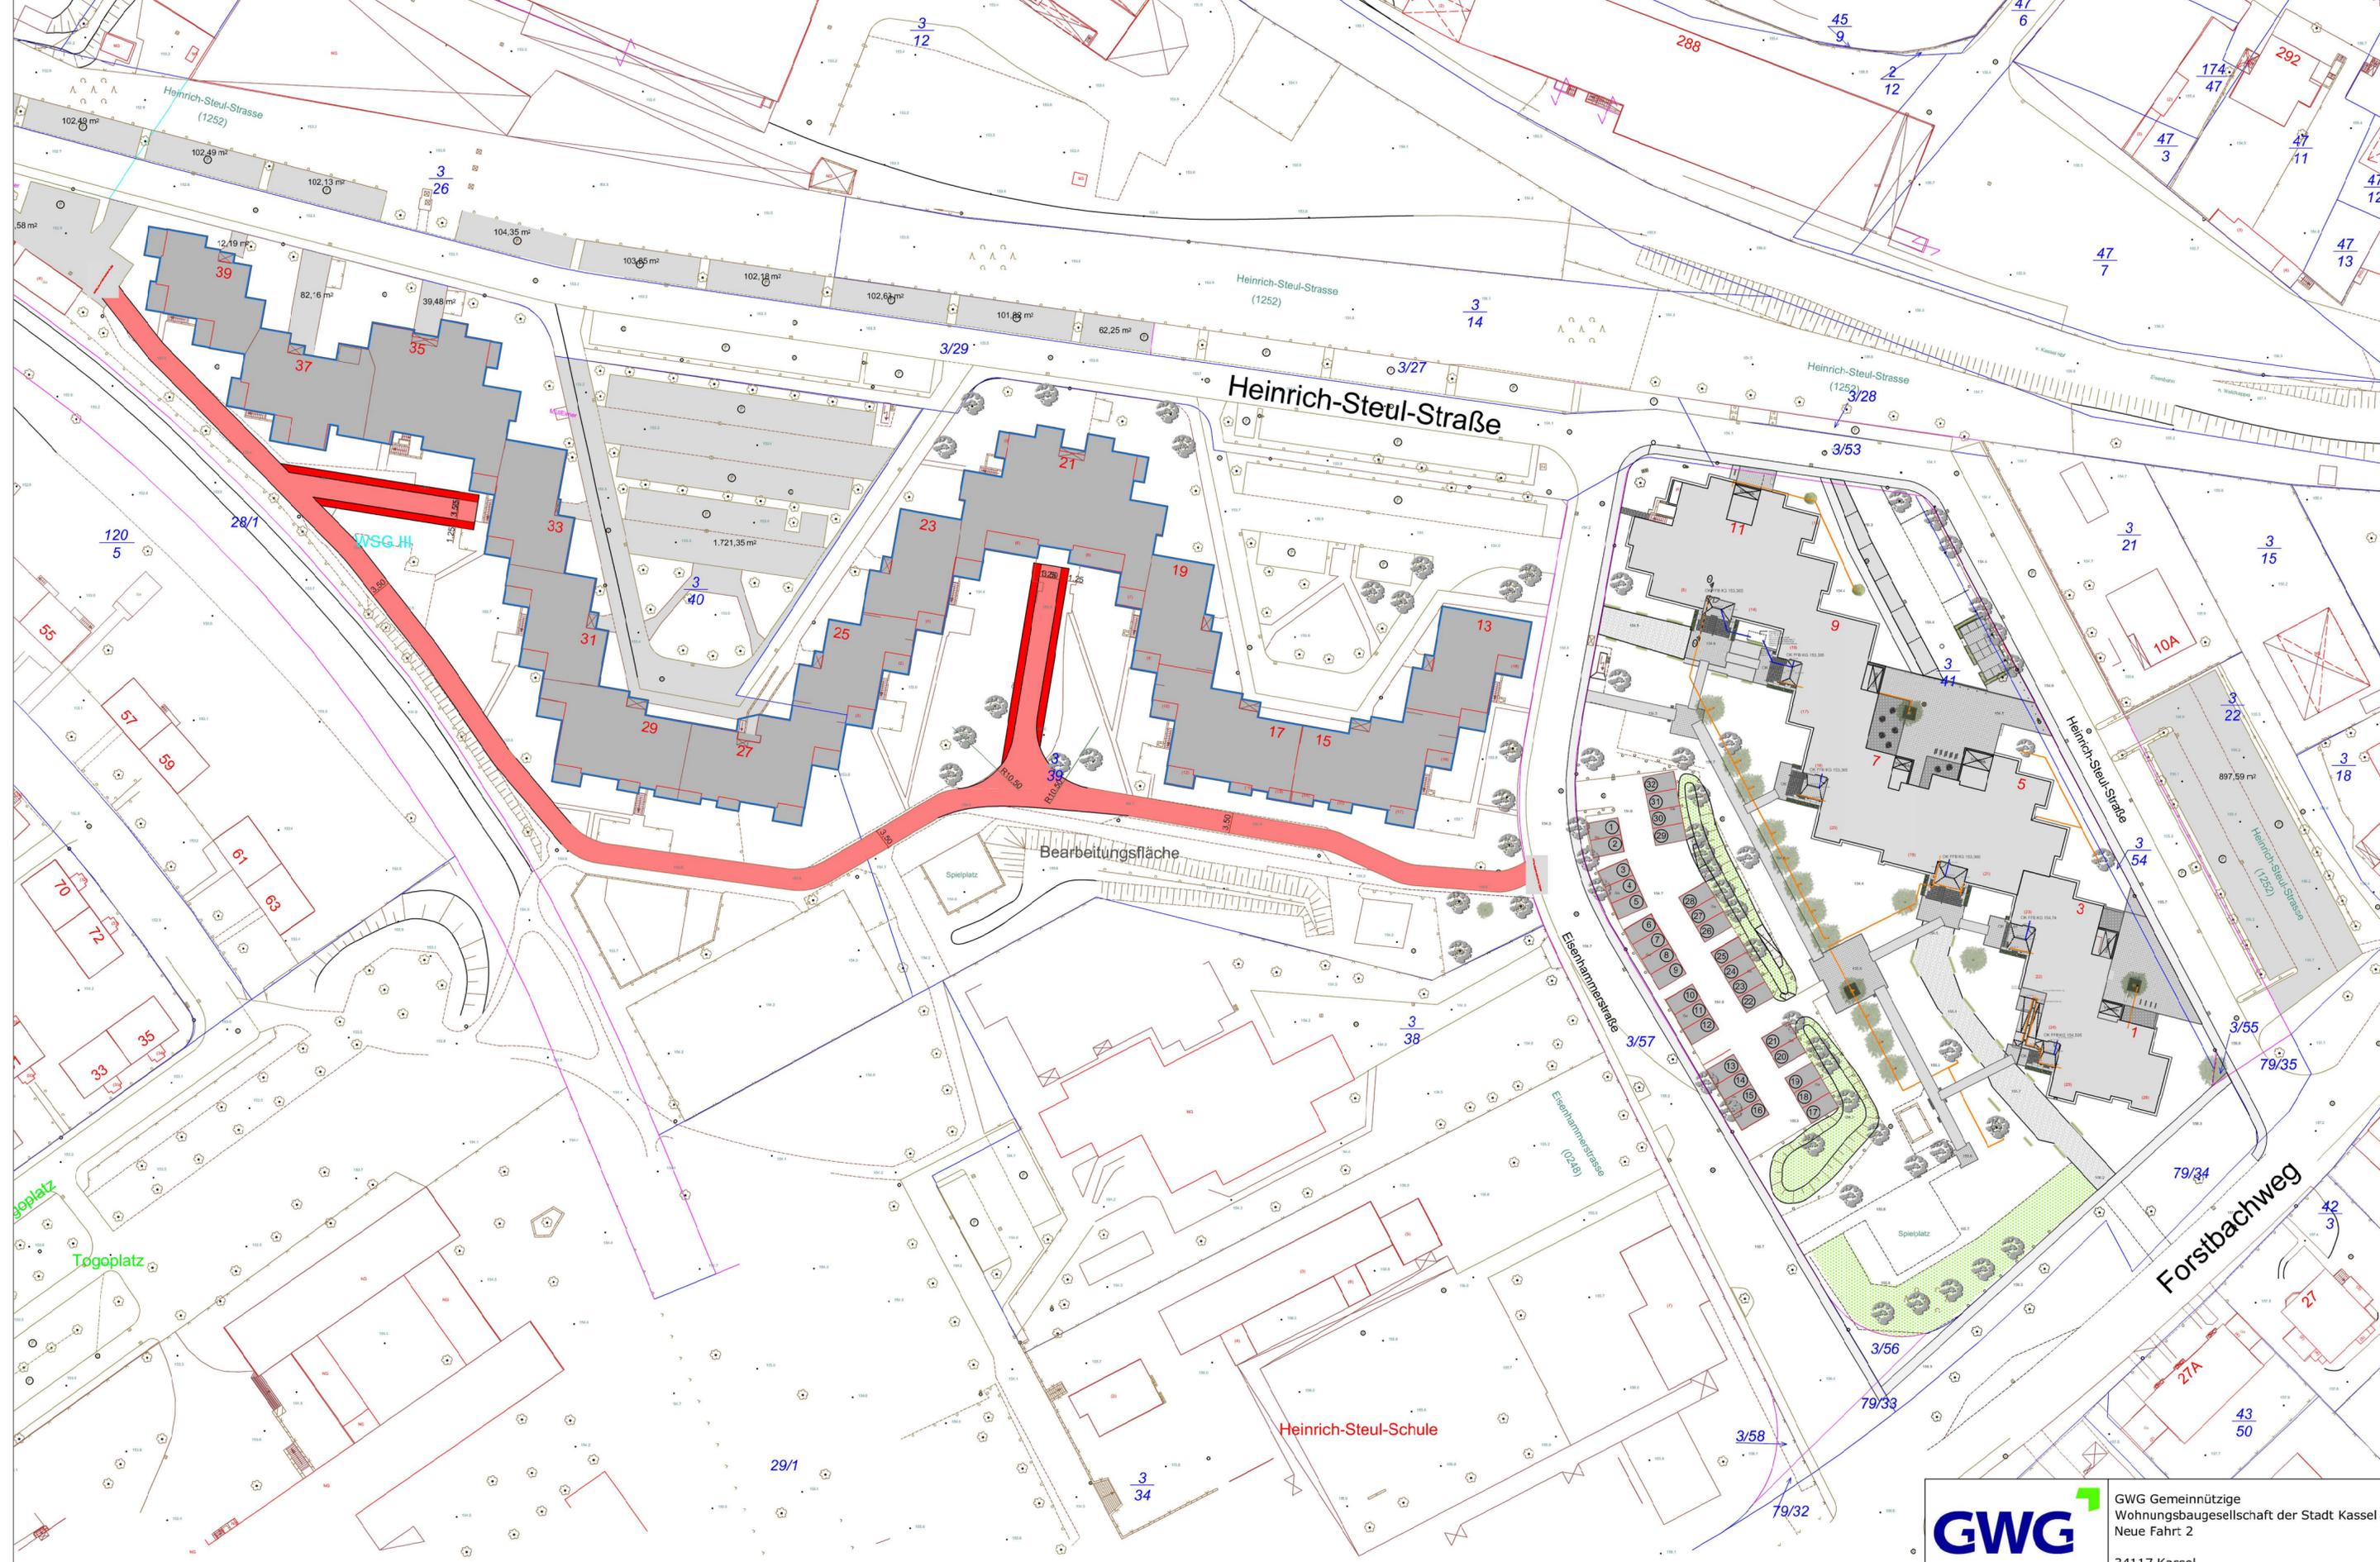

GWG GWG Gemeinnützige
Wohnungsbaugesellschaft der Stadt Kassel mbH
Neue Fahrt 2
34117 Kassel

Umgestaltung Heinrich-Steuil-Siedlung
Übersichtsplan, M 1 : 200
Heinrich-Steuil-Straße 13-25

Format: 841 x 594, A1
Kassel, Januar 2019

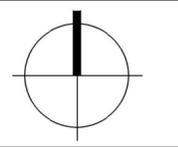



Zuwegung Haupteingang Haus 5-9



Zuwegung Haupteingang Haus 5-9



Wäscheplatz und Bestandswege Rückseite



HEINRICH-STEUL-STRASSE 1-11
Impressionen Bestand



Rückseite, Haus 11



Zugang Keller, Haus 1



Rückseitige Wegeachse, Bestand



Wegeverbindungen Rückseite



Kellereingänge Haus 13 & 15



HEINRICH-STEUL-STRASSE 13-39
Impressionen Bestand



vorhandener Bolzplatz



vorhandener Bolzplatz




HEINRICH-STEUL-STRASSE 13-25
AUSBAUZUSTAND 1 BAUABSCHNITT



- WH-Platte, Fa. Kimm - 30/30/8 cm Anthrazit
- Betonpflaster, Fa. Kimm - 10/20/8 cm Anthrazit
Fischgrätverband, Wegbreiten: 1,60 m
- Grobschotter Kalkstein 80/120 in Betonbettung
- Feuerwehrzufahrt Bestand, Rasengitterstein
- Feuerwehrzufahrt Neu, Hydropro KL-Rasenplatte
- Trittschwellen - 100/35/15 Anthrazit
- Sitzblock - 100/40/60 Anthrazit
- Sitzblock mit Sitzauflage Miramondo
- Sitzblock, Sonderbauteil - 100/40/100 Anthrazit
- Sitzblock, Sonderbauteil - 130/40/100 Anthrazit
- Sitzblock, Sonderbauteil - 100/40/110 Anthrazit
- Anlehnbügel für Fahrräder
- Carpinus betulus 2xv, mB 125-150
- Carpinus betulus 3xv, mB 175-200
- Salix rosmarinifolia und Rosa rigosa
- Baum Bestand
- Baum Planung
- Elektrokabel, 5 x 1,5
- Entwässerungsleitung

GWG Gemeinnützige
 Wohnungsbaugesellschaft der Stadt Kassel mbH
 Neue Fahrt 2
 34117 Kassel
 Umgestaltung Heinrich-Steuil-Straße 1-11
Freiflächenplan Ausbauzustand, M 1 : 200
Heinrich-Steuil-Straße 1-11
 Format: 841 x 594, A1
 Kassel, Juni 2016

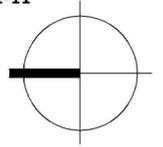





Wegeachse, Rückseite



Kellerausgang nach Umgestaltung



Haupteingang Haus 1



HEINRICH-STEUL-STRASSE 1-11
Impressionen nach der Neugestaltung




Kellerausgang Haus 5



Haupteingang Haus 5



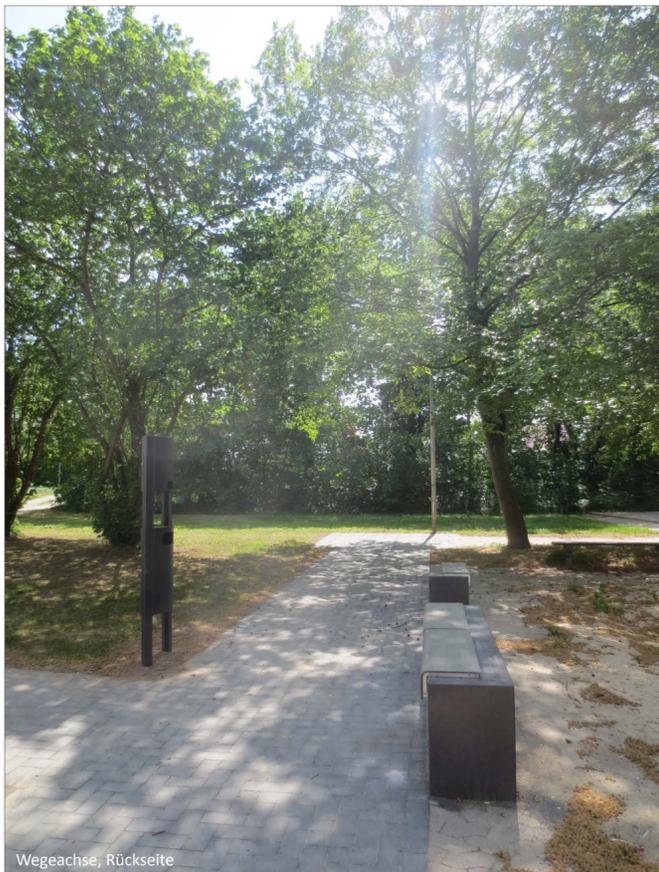

Wegeachse, Rückseite



Rückseite nach Umgestaltung



Haupteingang Häuser 5, 7, 9



HEINRICH-STEUL-STRASSE 1-11
Impressionen nach der Neugestaltung



Kellerausgang Haus 11



Feuerwehruzufahrt, Bestand

