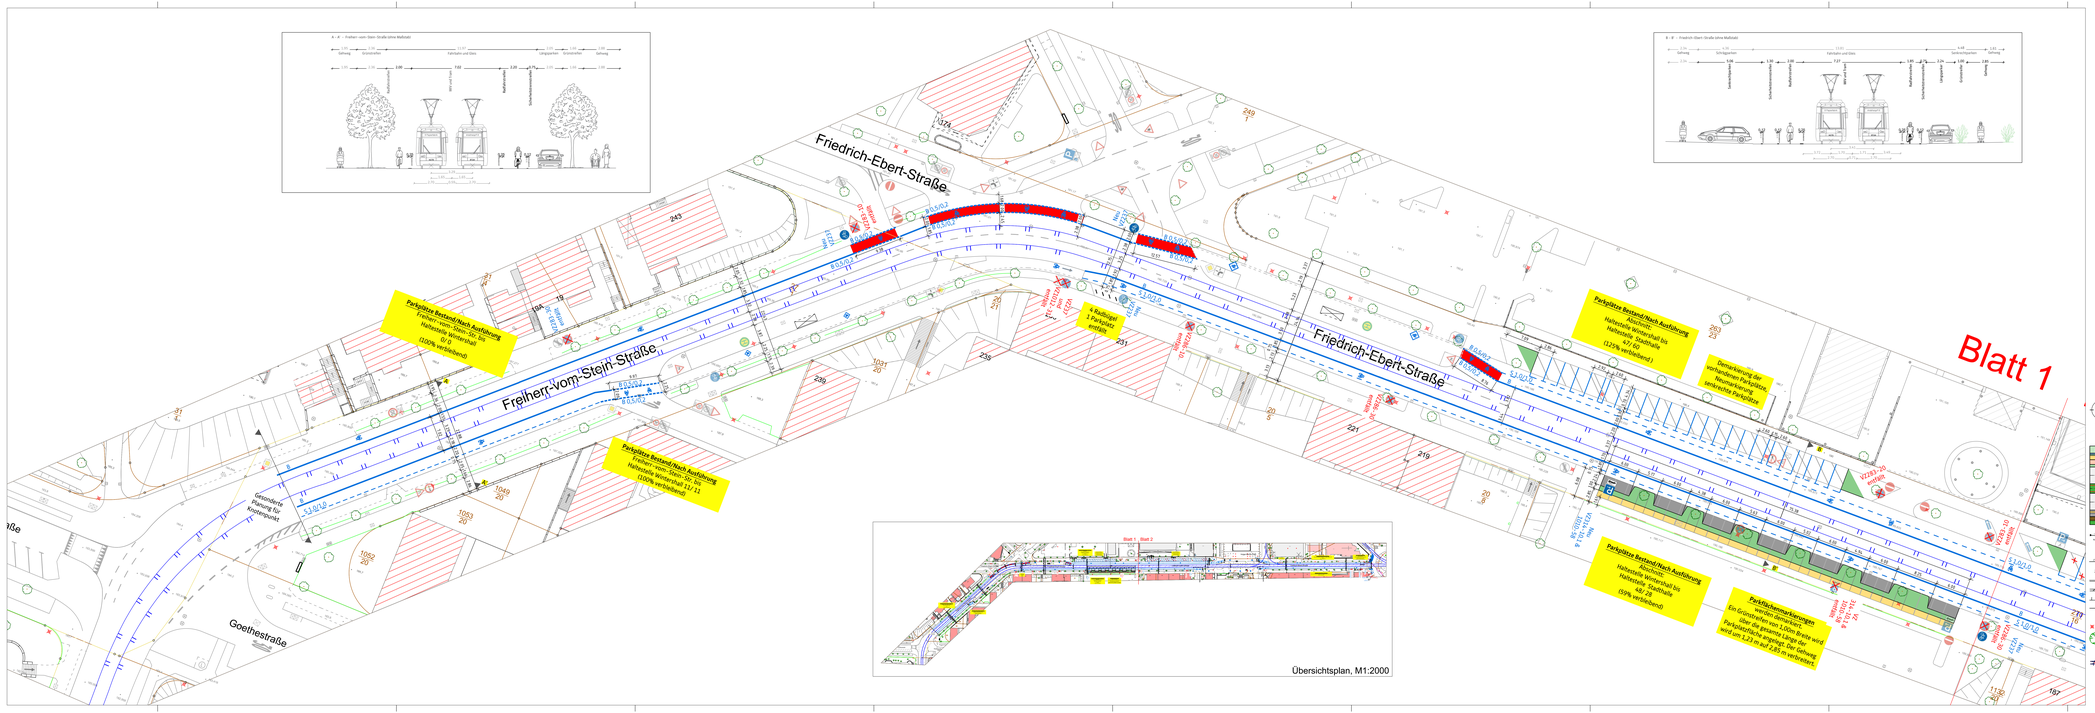

Allgemeine Zeichenerklärung

Auflistung

1. -664D- Markierungs- und Beschilderungsplan gepr/rft

Datum	Unterschrift

2. -664- zur Mitzeichnung

Datum	Unterschrift

3. -663- zur Mitzeichnung

Datum	Unterschrift

4. -663I- zur Mitzeichnung

Datum	Unterschrift

5. -662- zur Mitzeichnung

Datum	Unterschrift

6. -66- zur Bauausführung freigegeben

Datum	Unterschrift

7. -664D- Markierungs- und Beschilderungsplan angor/dnet

Datum	Unterschrift

Nr.	Änderungen	Datum	Zeichen

Rechtsverbindlicher Bebauungsplan Nr.: BPlan Nr. Status

Bebauungsp. Entwurf Nr.: BPlan Nr. BPlan

Zeichnungsvorlage erstellt durch: Stadt Kassel Vermessungsamt

Aufgestellt: Abteilungsleiter Abteilungsleiter

Freigegeben für den Sachgebietsleiter: Sachgebietsleiter Sven Hahn

Bearbeitet: Bearbeiter Bearbeiter Datum: 28.04.2020

Gezeichnet: Bearbeiter Datum: 28.04.2020

Kassel dokumenta Stadt

Magistrat der Stadt Kassel
Stadtplanungsamt

Freiherr-vom-Stein-Straße

zwischen Goethestraße und Bebelplatz
Einrichtung von Radfahranlagen

Lageplan
Markierungs & Beschilderungsplan

Registrier-Nr.: -

Maßstab: 1:250

Anlage: 7

Blatt: 1/2

Projekt-Nr.:

Blattgröße: 565x2040

VORABZUG